


# ROCKWOOL - Rockvent Geventileerde gevels

Onderdorpel kozijn

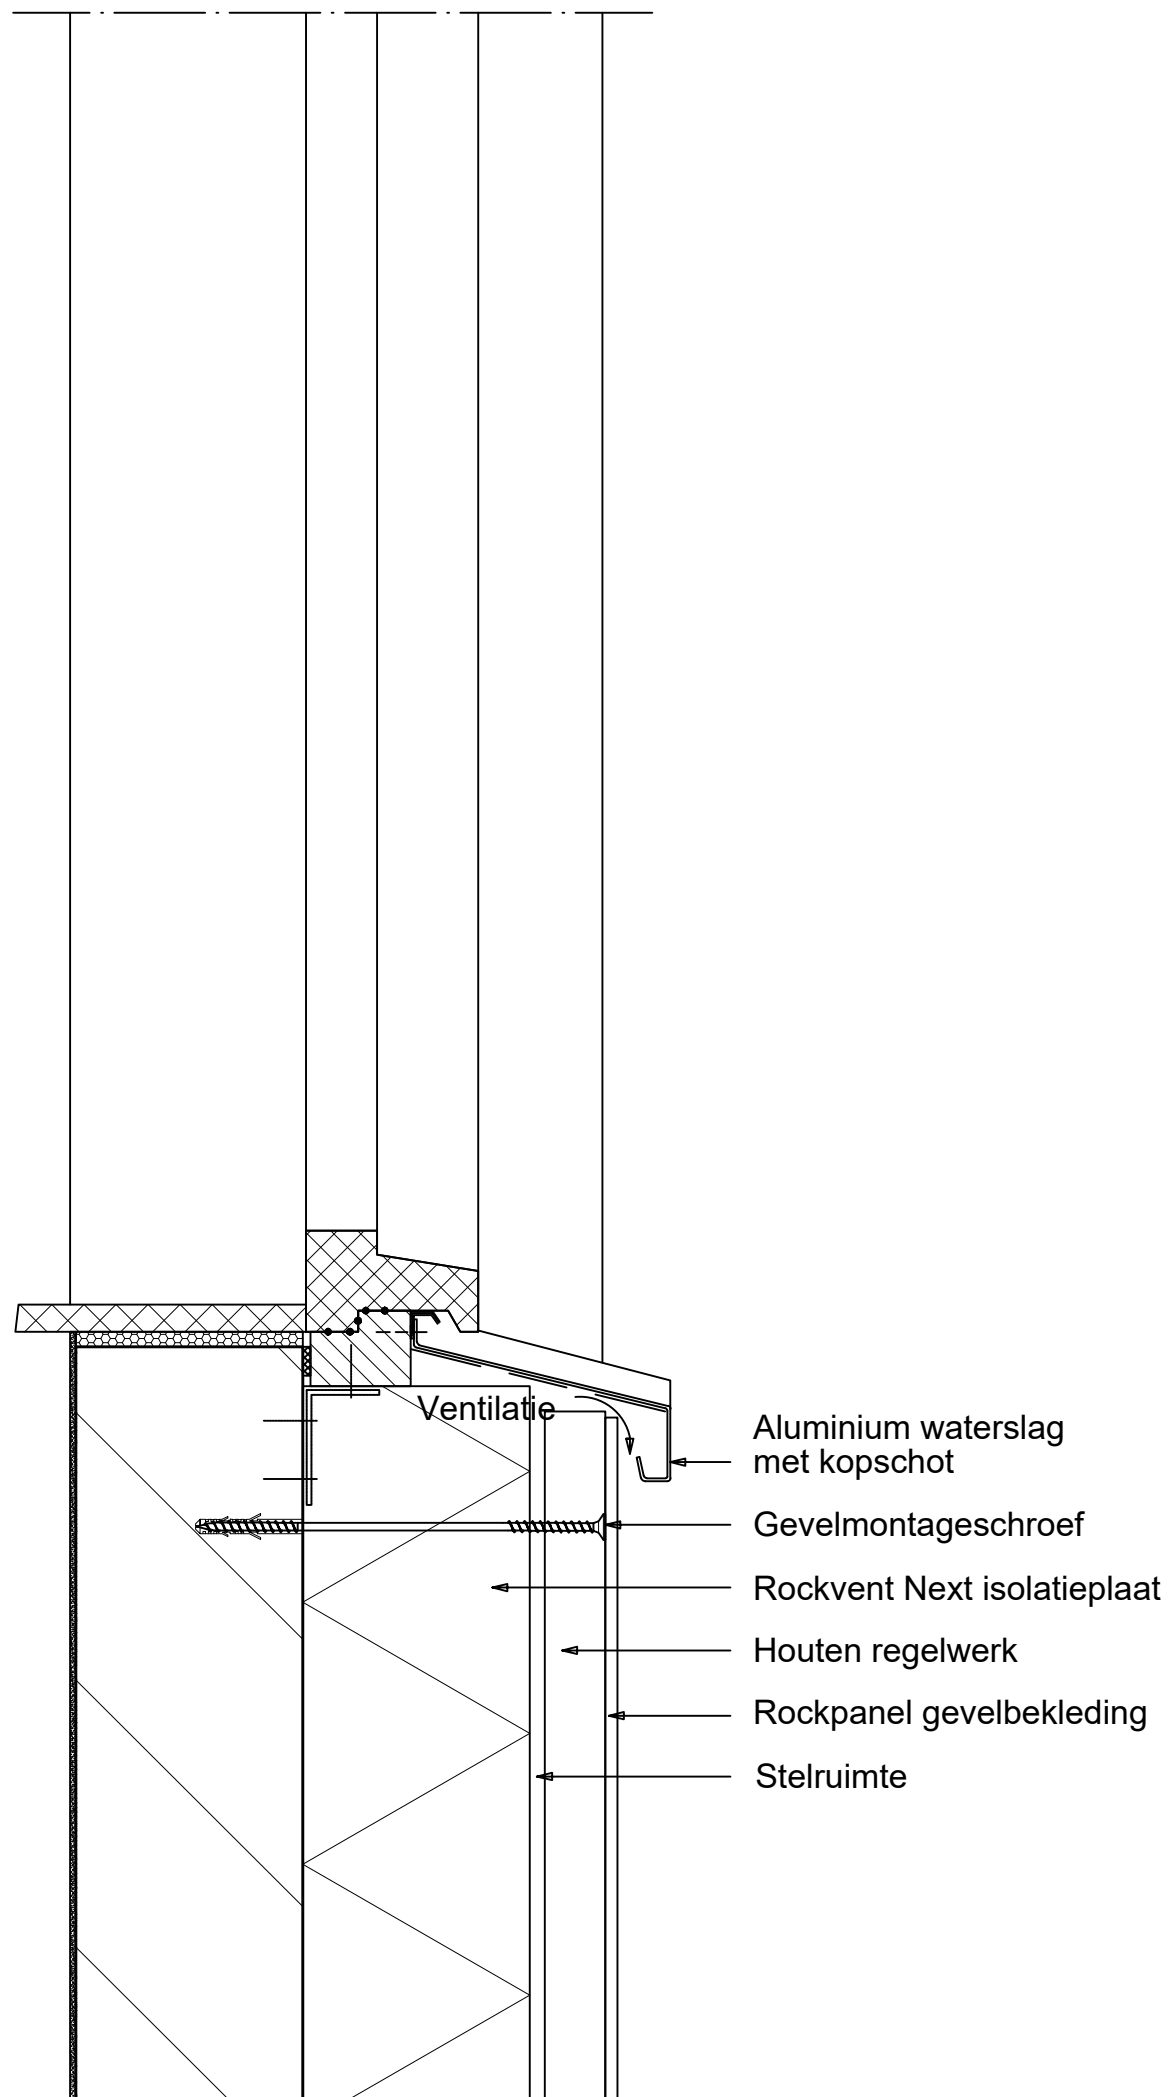

ROCKWOOL bouwkundige details  
rockwool.be/bouwdetails

Maart 2025  
Schaal 1:5 (afhankelijk van uw printerinstellingen)

