


ROCKWOOL - Rockvent Geventileerde gevels

Bovendorpel kozijn

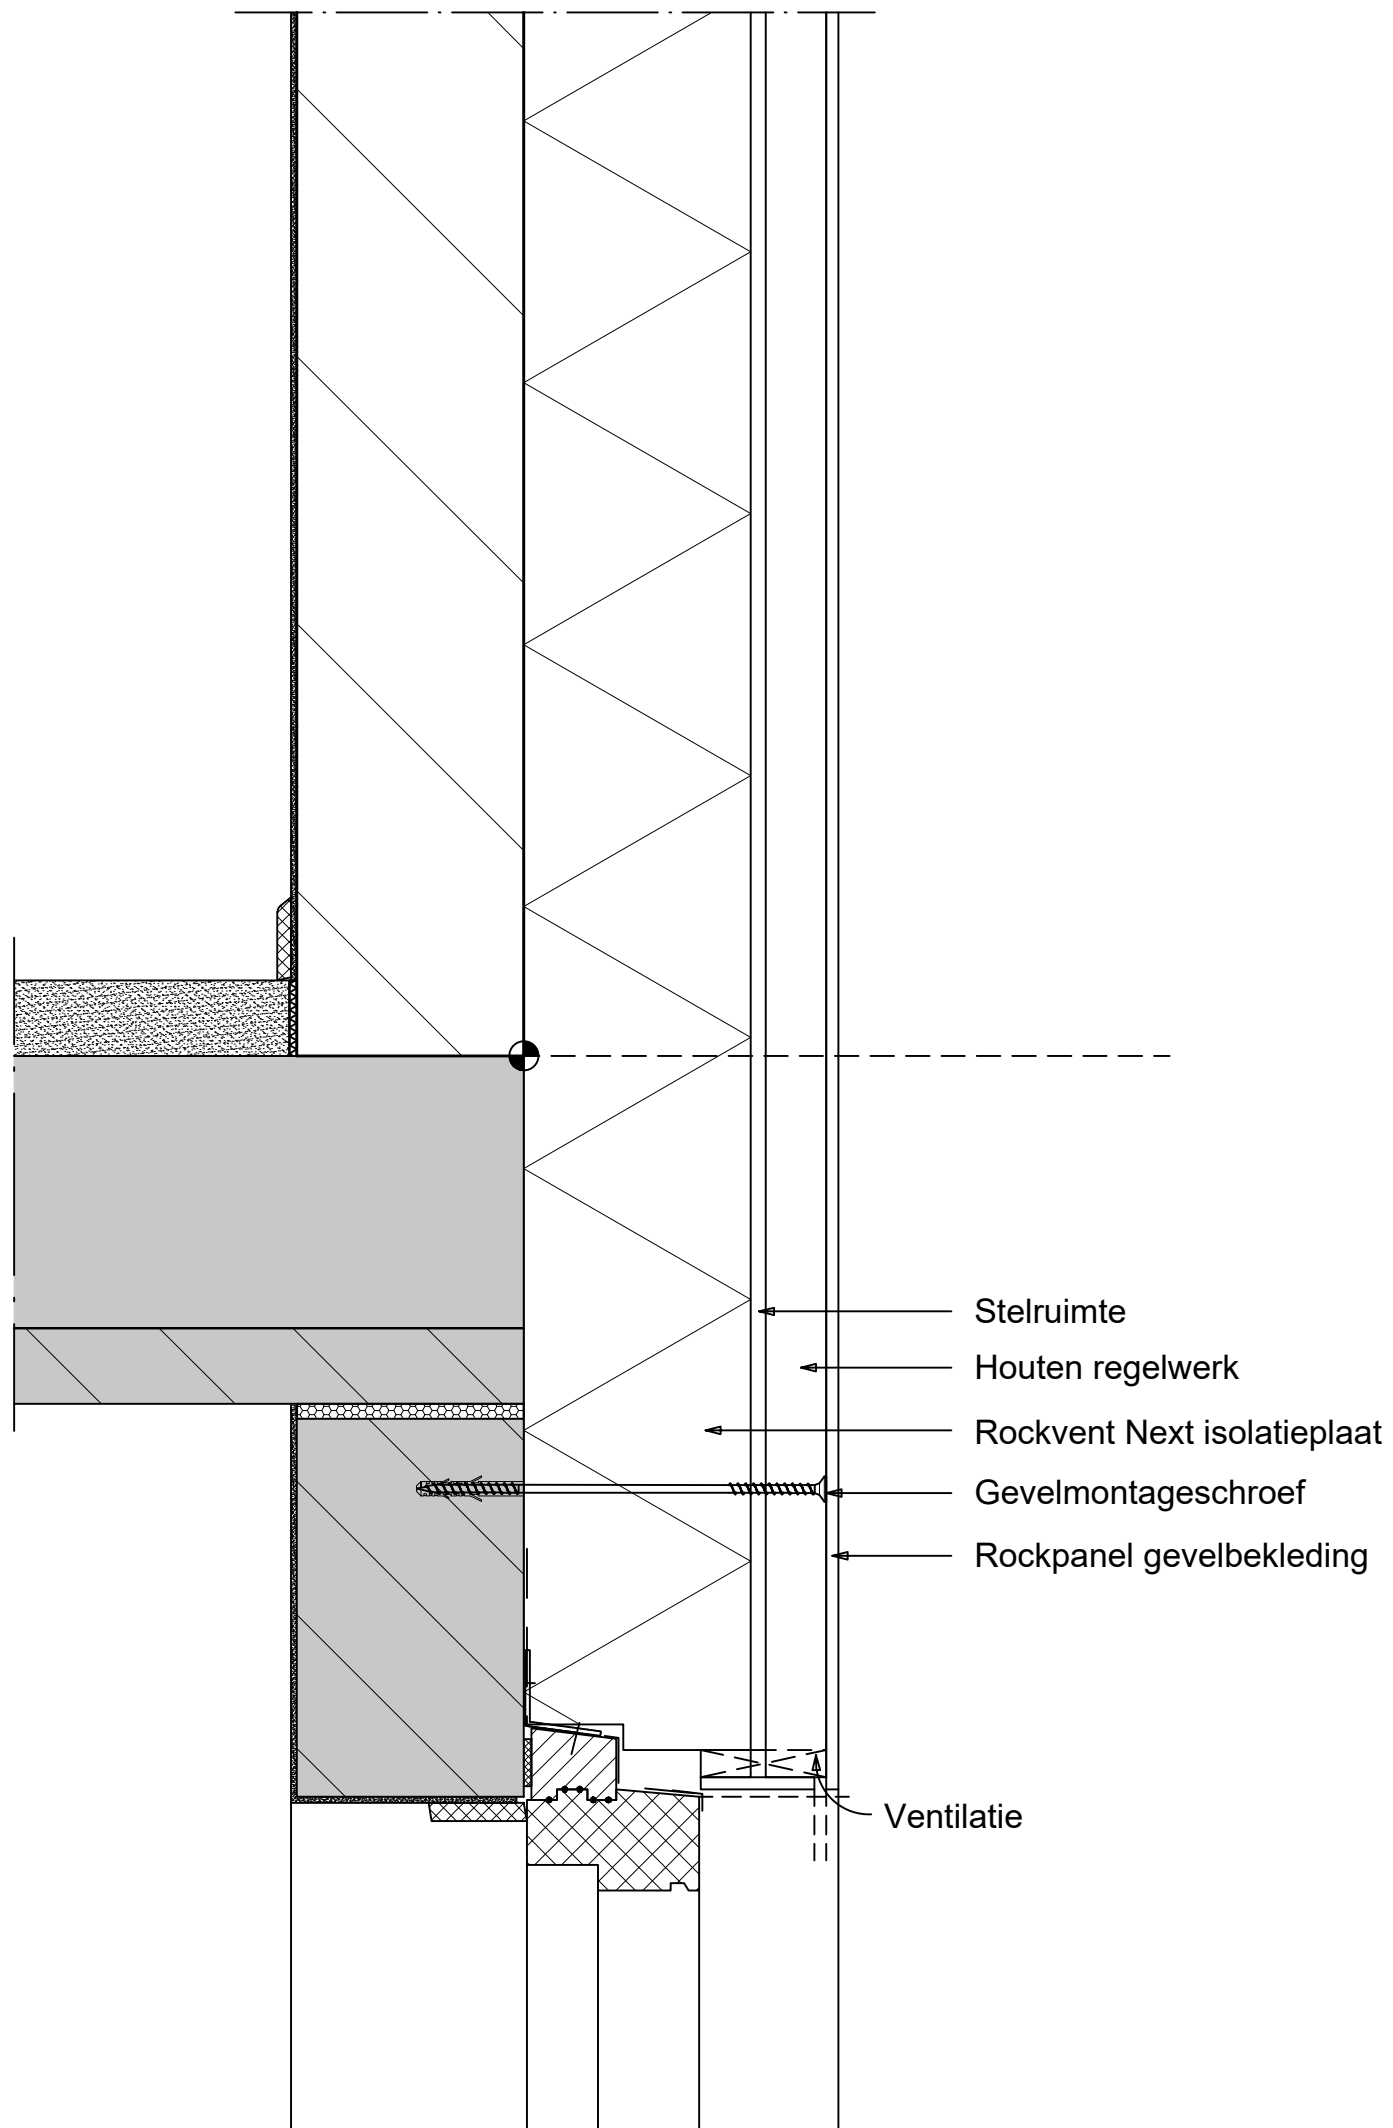

ROCKWOOL bouwkundige details
rockwool.be/bouwdetails

Maart 2026
Schaal 1:5 (afhankelijk van uw printerinstellingen)

