


ROCKWOOL - Rockvent Geventileerde gevels

Gevel - Hellend dak

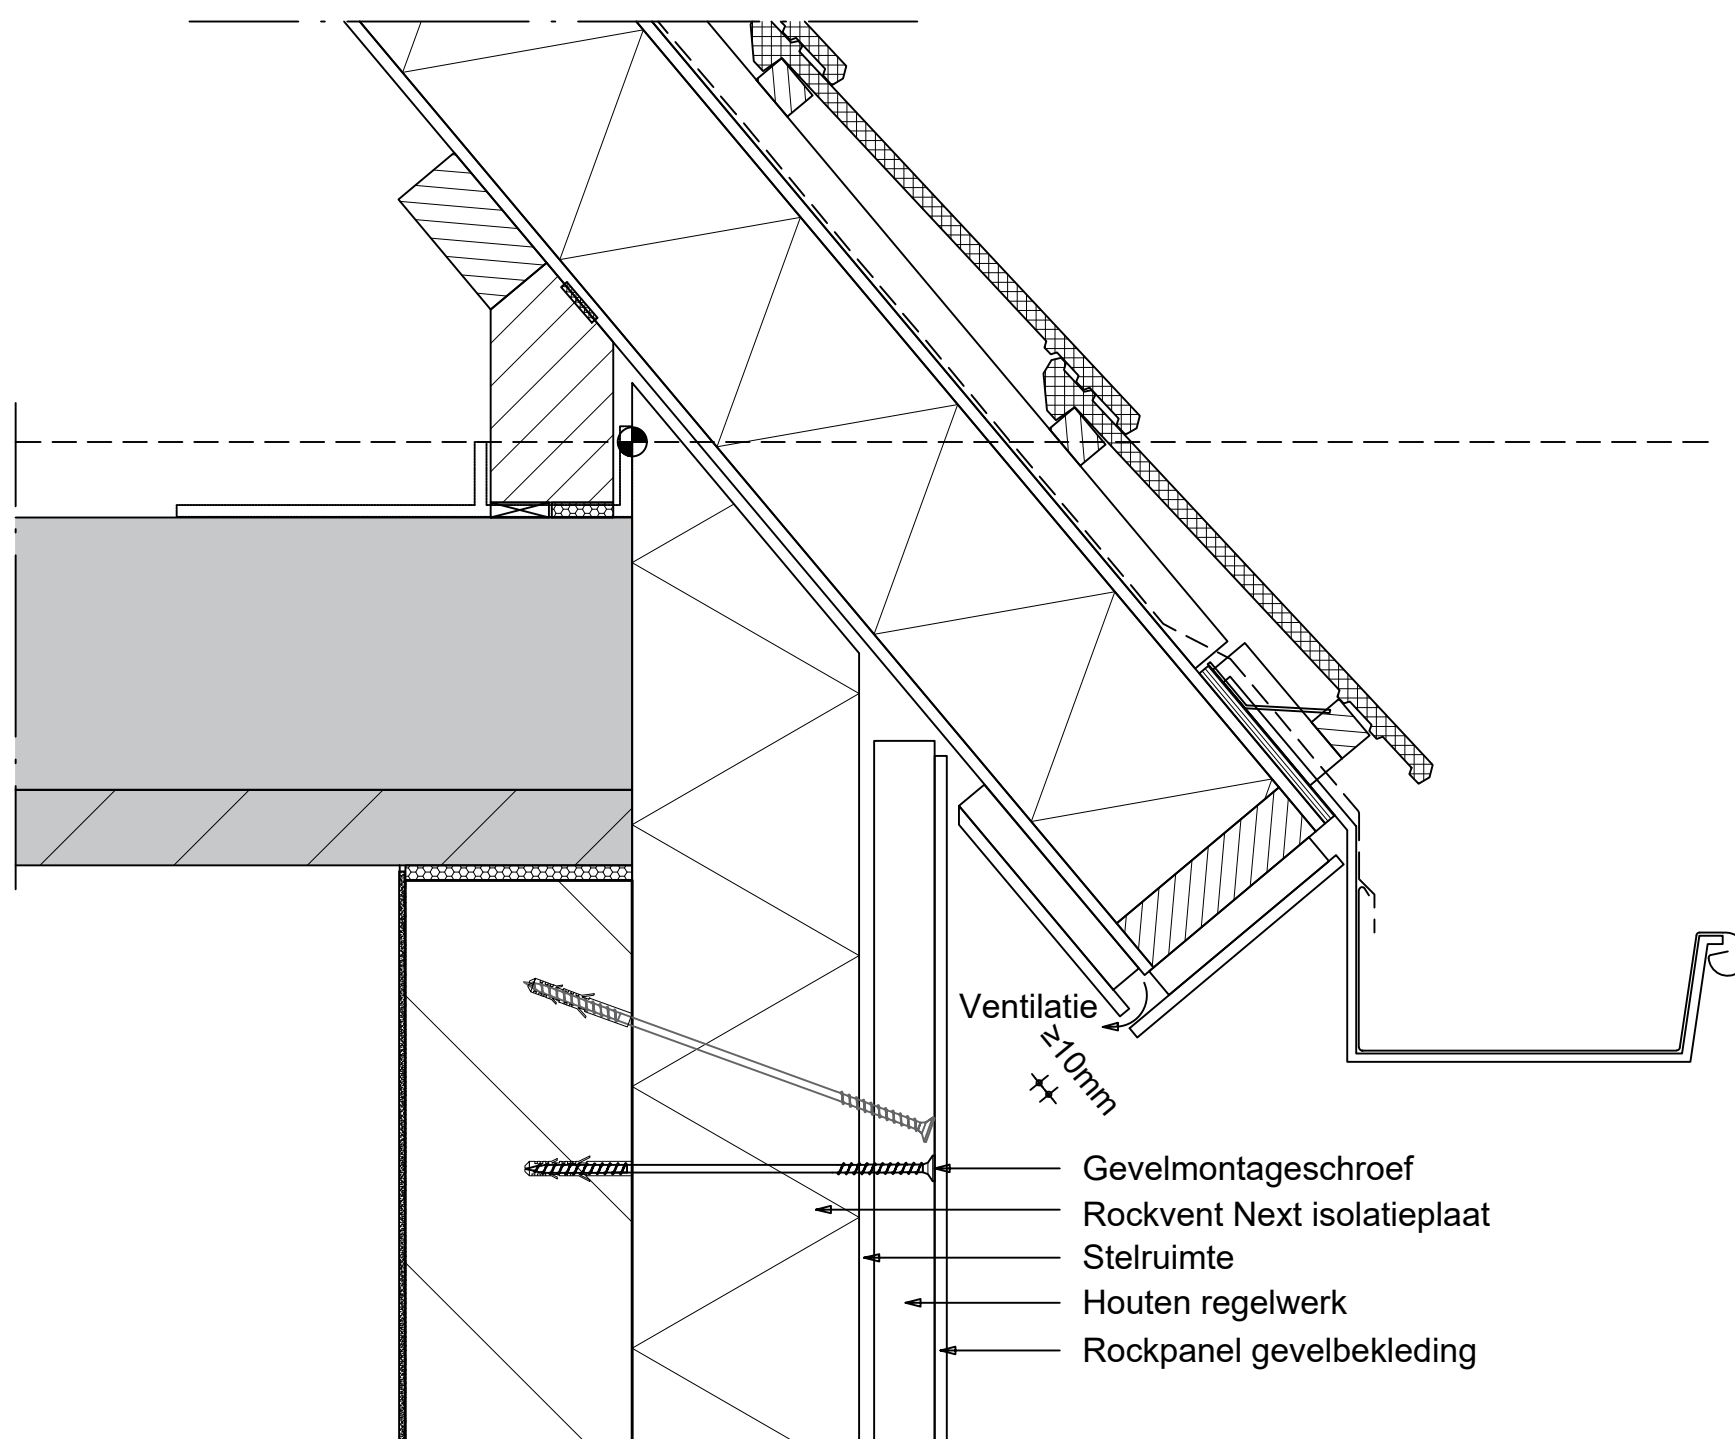

ROCKWOOL bouwkundige details
rockwool.be/bouwdetails

Maart 2025
Schaal 1:5 (afhankelijk van uw printerinstellingen)

