


# ROCKWOOL - Rockvent Geventileerde gevels

Zij-aansluiting kozijn

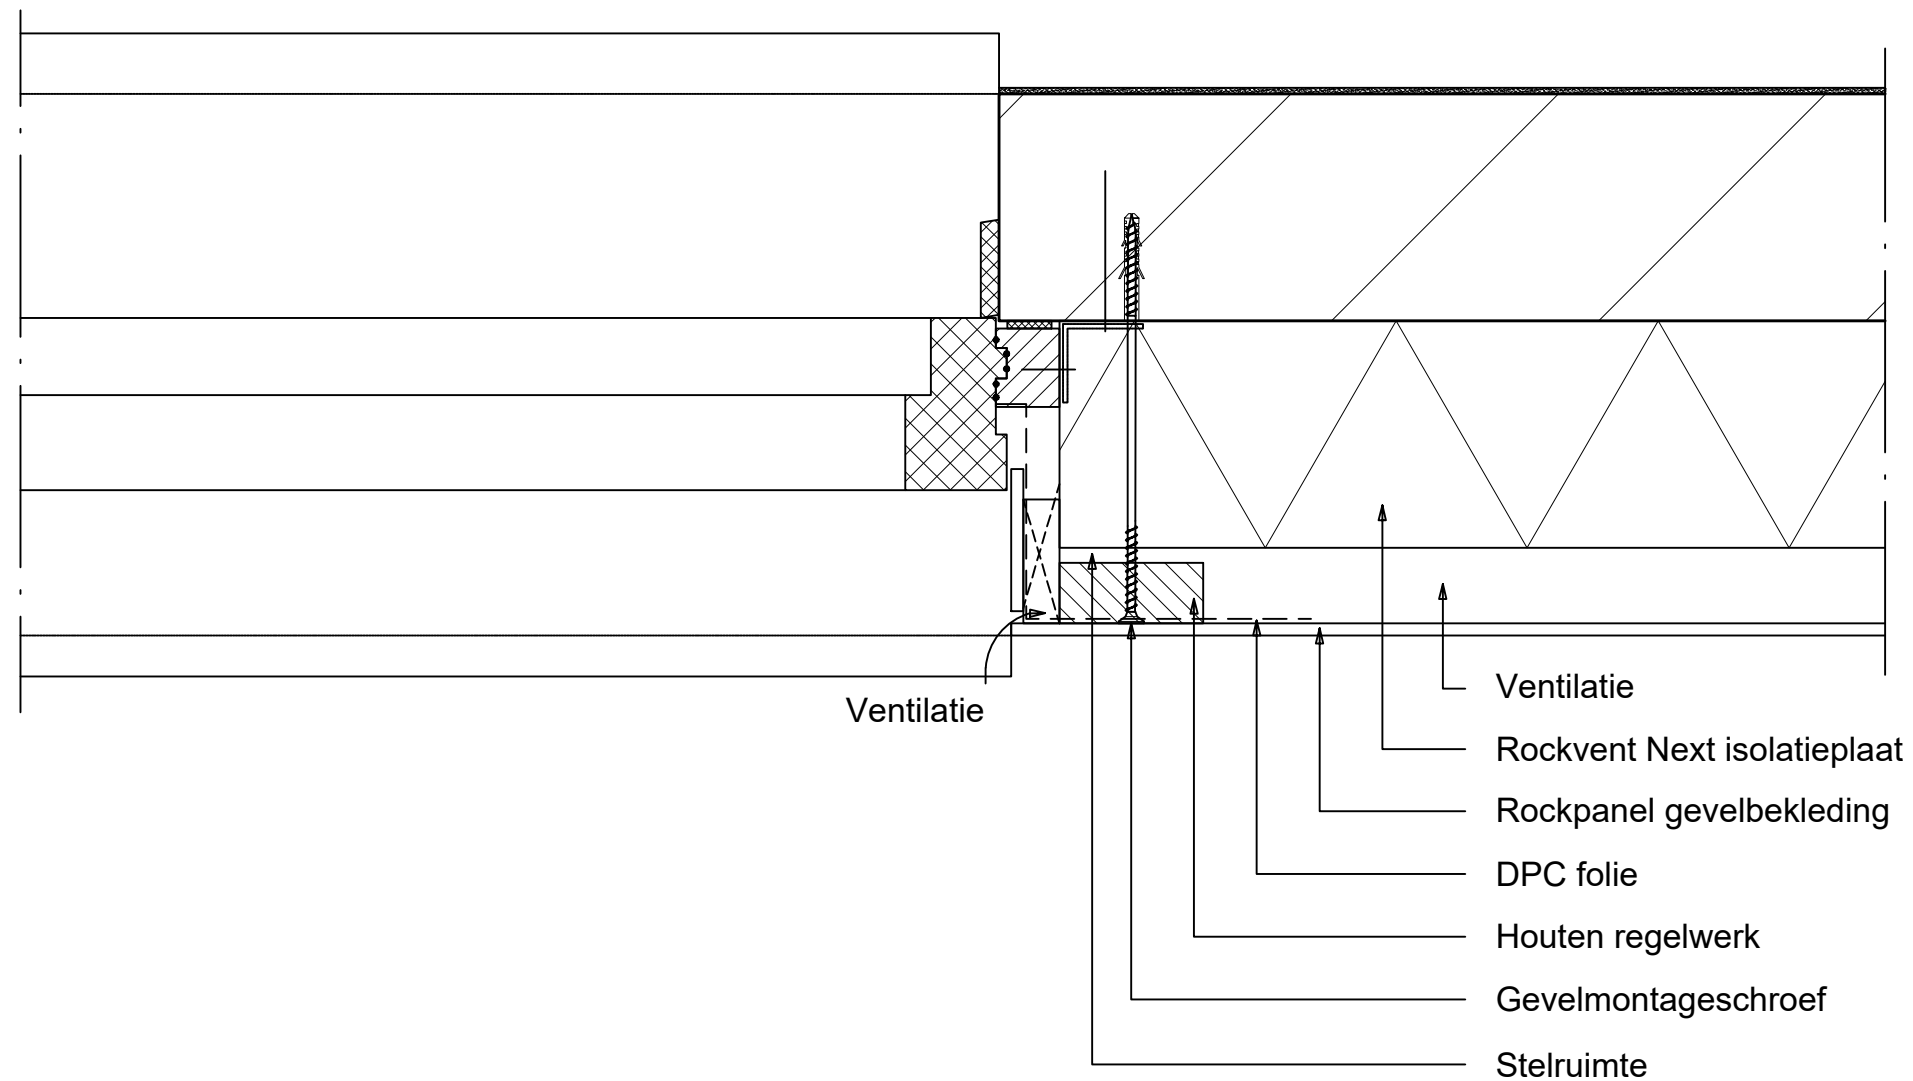

ROCKWOOL bouwkundige details

[rockwool.be/bouwdetails](https://rockwool.be/bouwdetails)

Maart 2026

Schaal 1:5 (afhankelijk van uw printerinstellingen)

