


ROCKWOOL - Rockvent Façades ventilées

Fondations - Façade

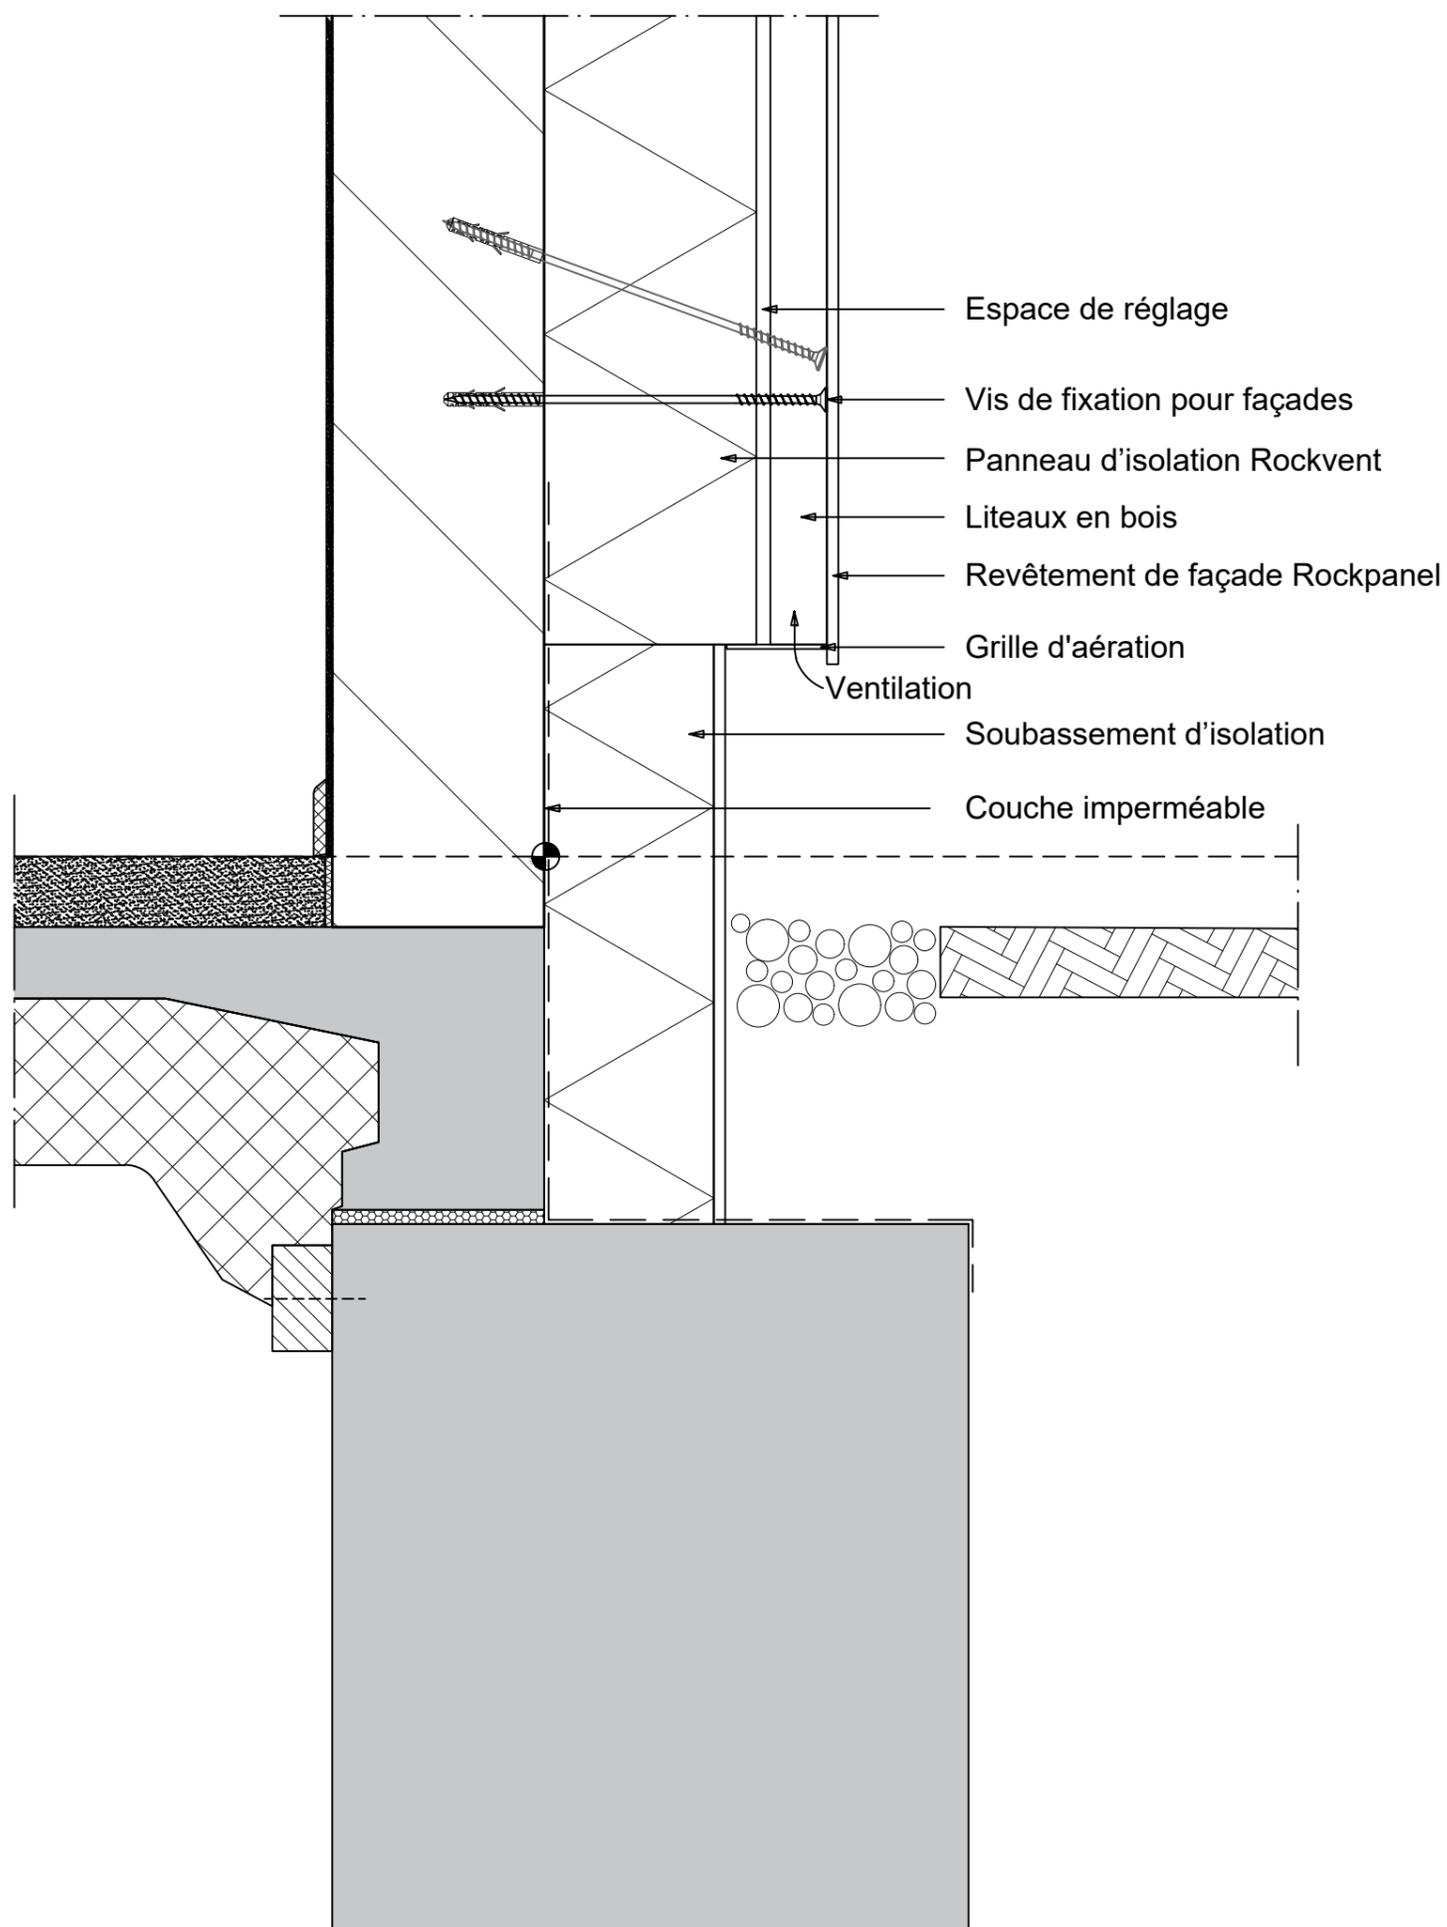

ROCKWOOL détails de construction

01-09-2021

rockwool.be/details

Échelle 1:5 (En fonction des paramètres de votre imprimante)

C:\Users\kevwo\OneDrive - ROCKWOOL Group\Rockwool\RED\icad files\ROCKWOOL_T1-LOGO-PRIMARY-RGB.jpg