


ROCKWOOL - Rockvent Façades ventilées

Encadrement fixation latérale

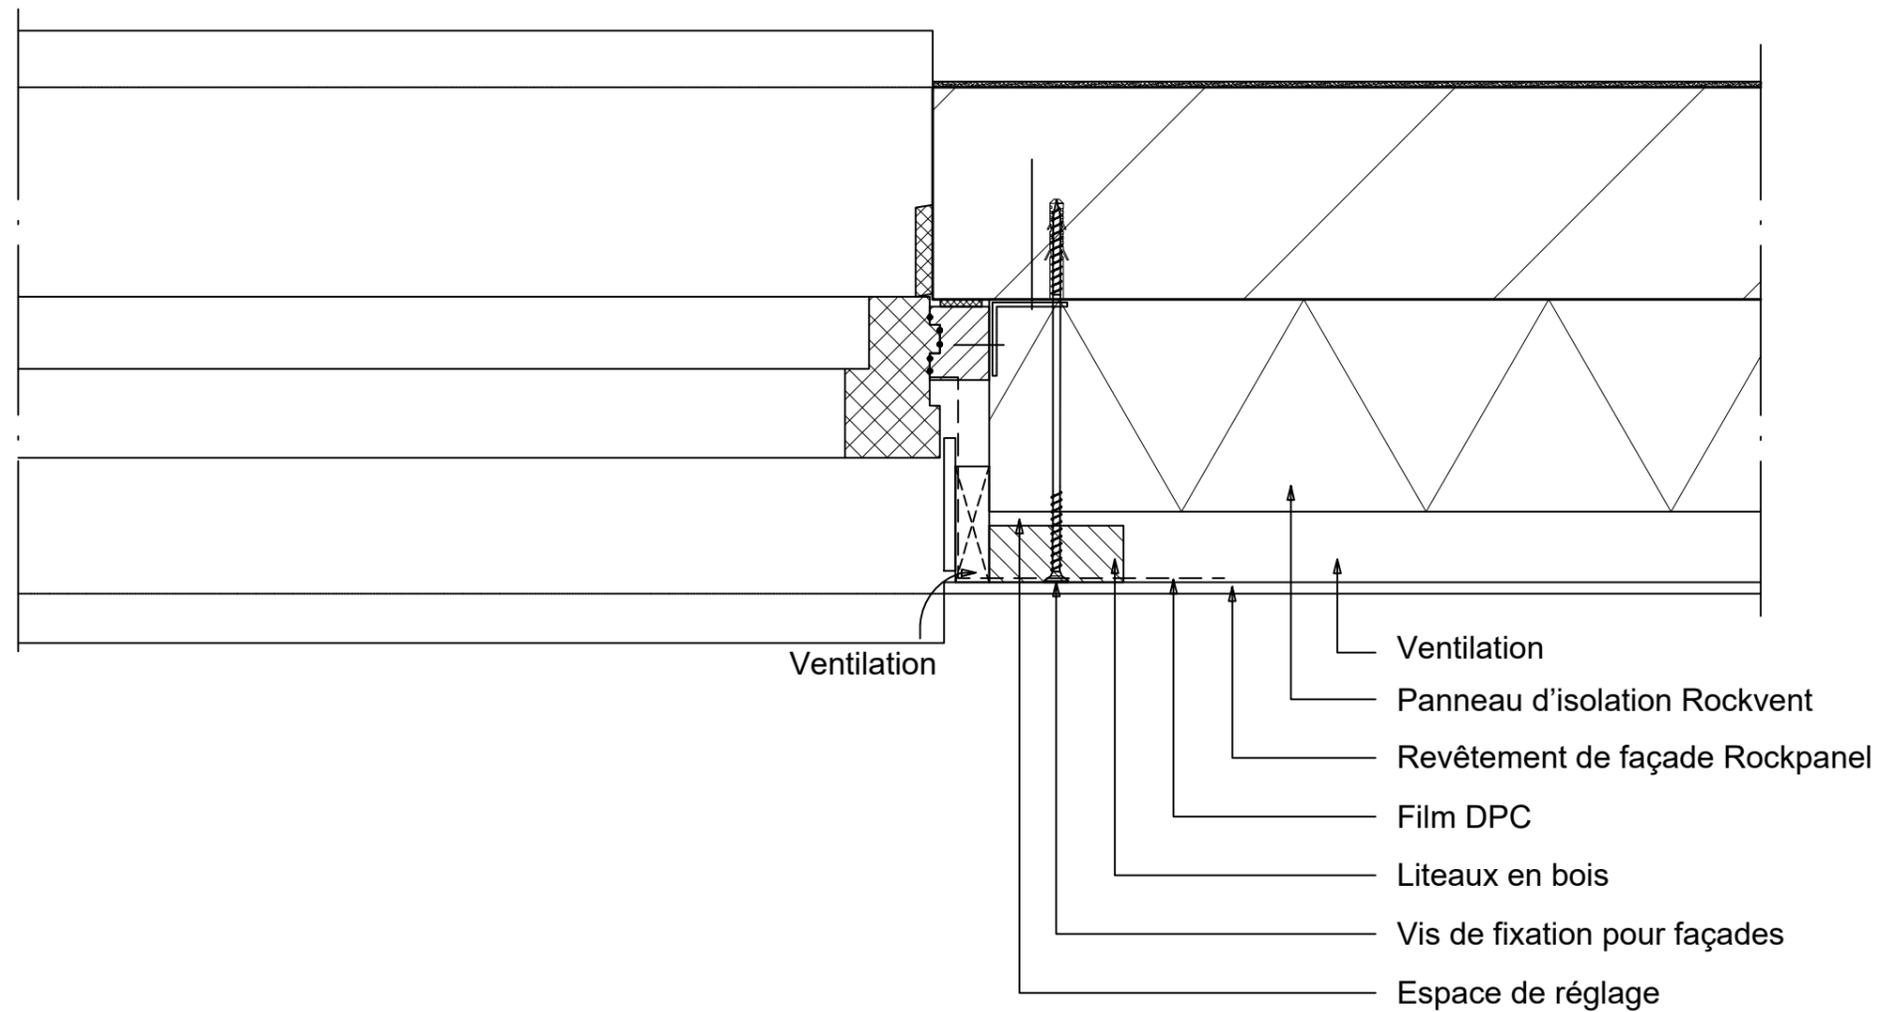

ROCKWOOL détails de construction

rockwool.be/details

01-09-2021

Échelle 1:5 (En fonction des paramètres de votre imprimante)

C:\Users\skewo\OneDrive - ROCKWOOL Group\Rockwool\RED\aircad files\ROCKWOOL-+-LOGO-PRIMARY-RGB.jpg