




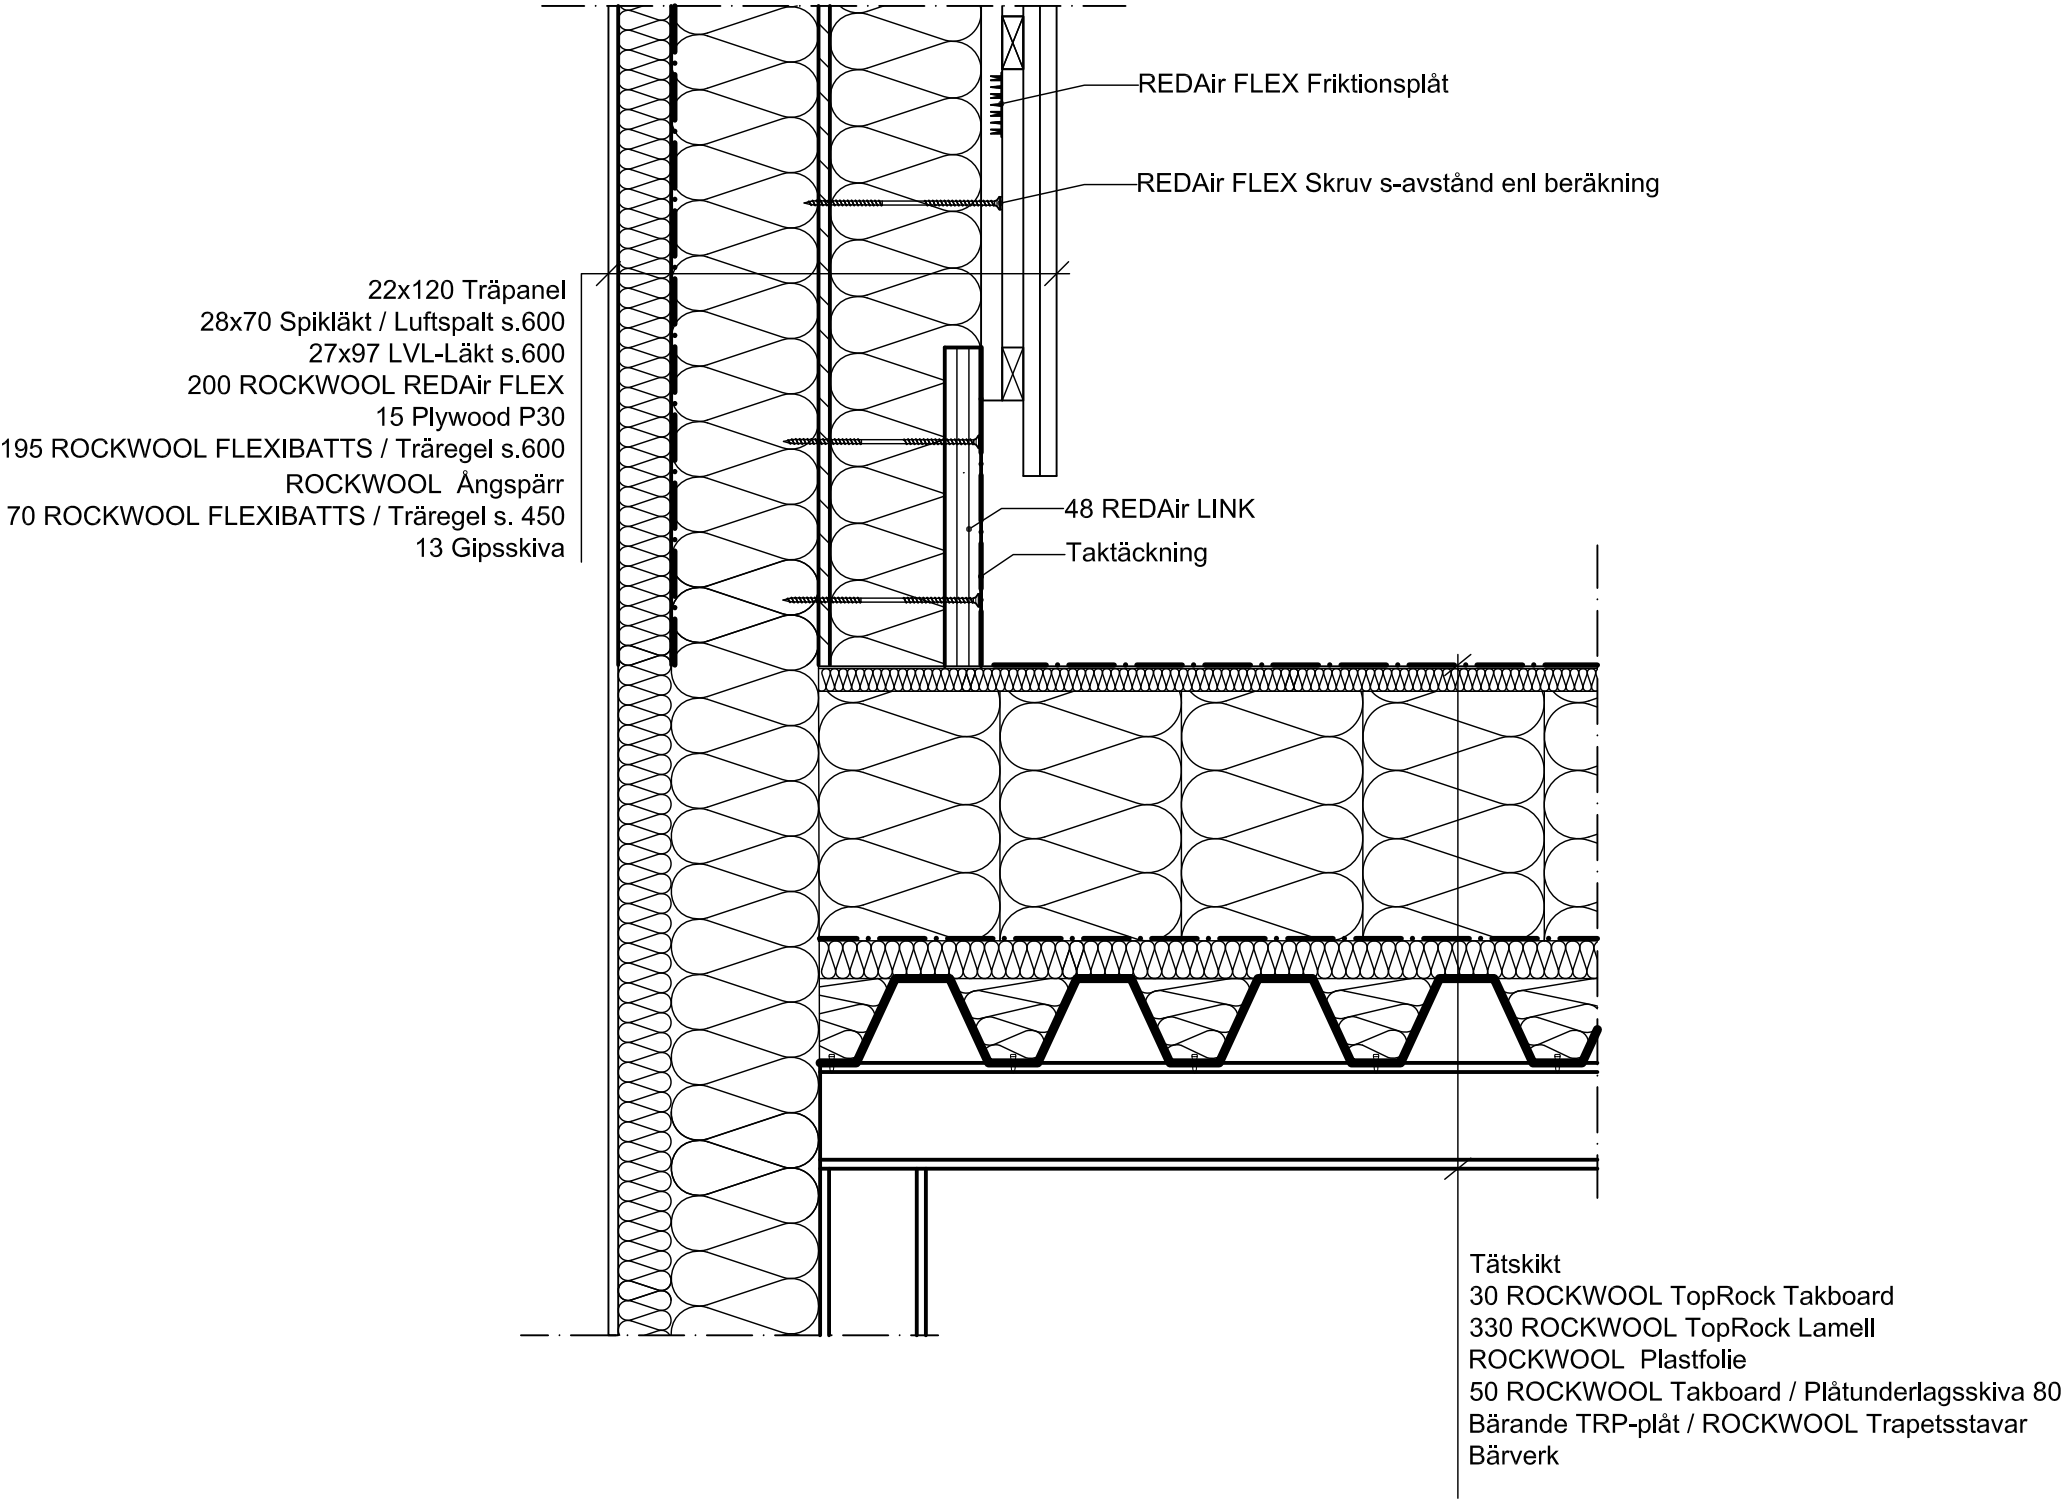

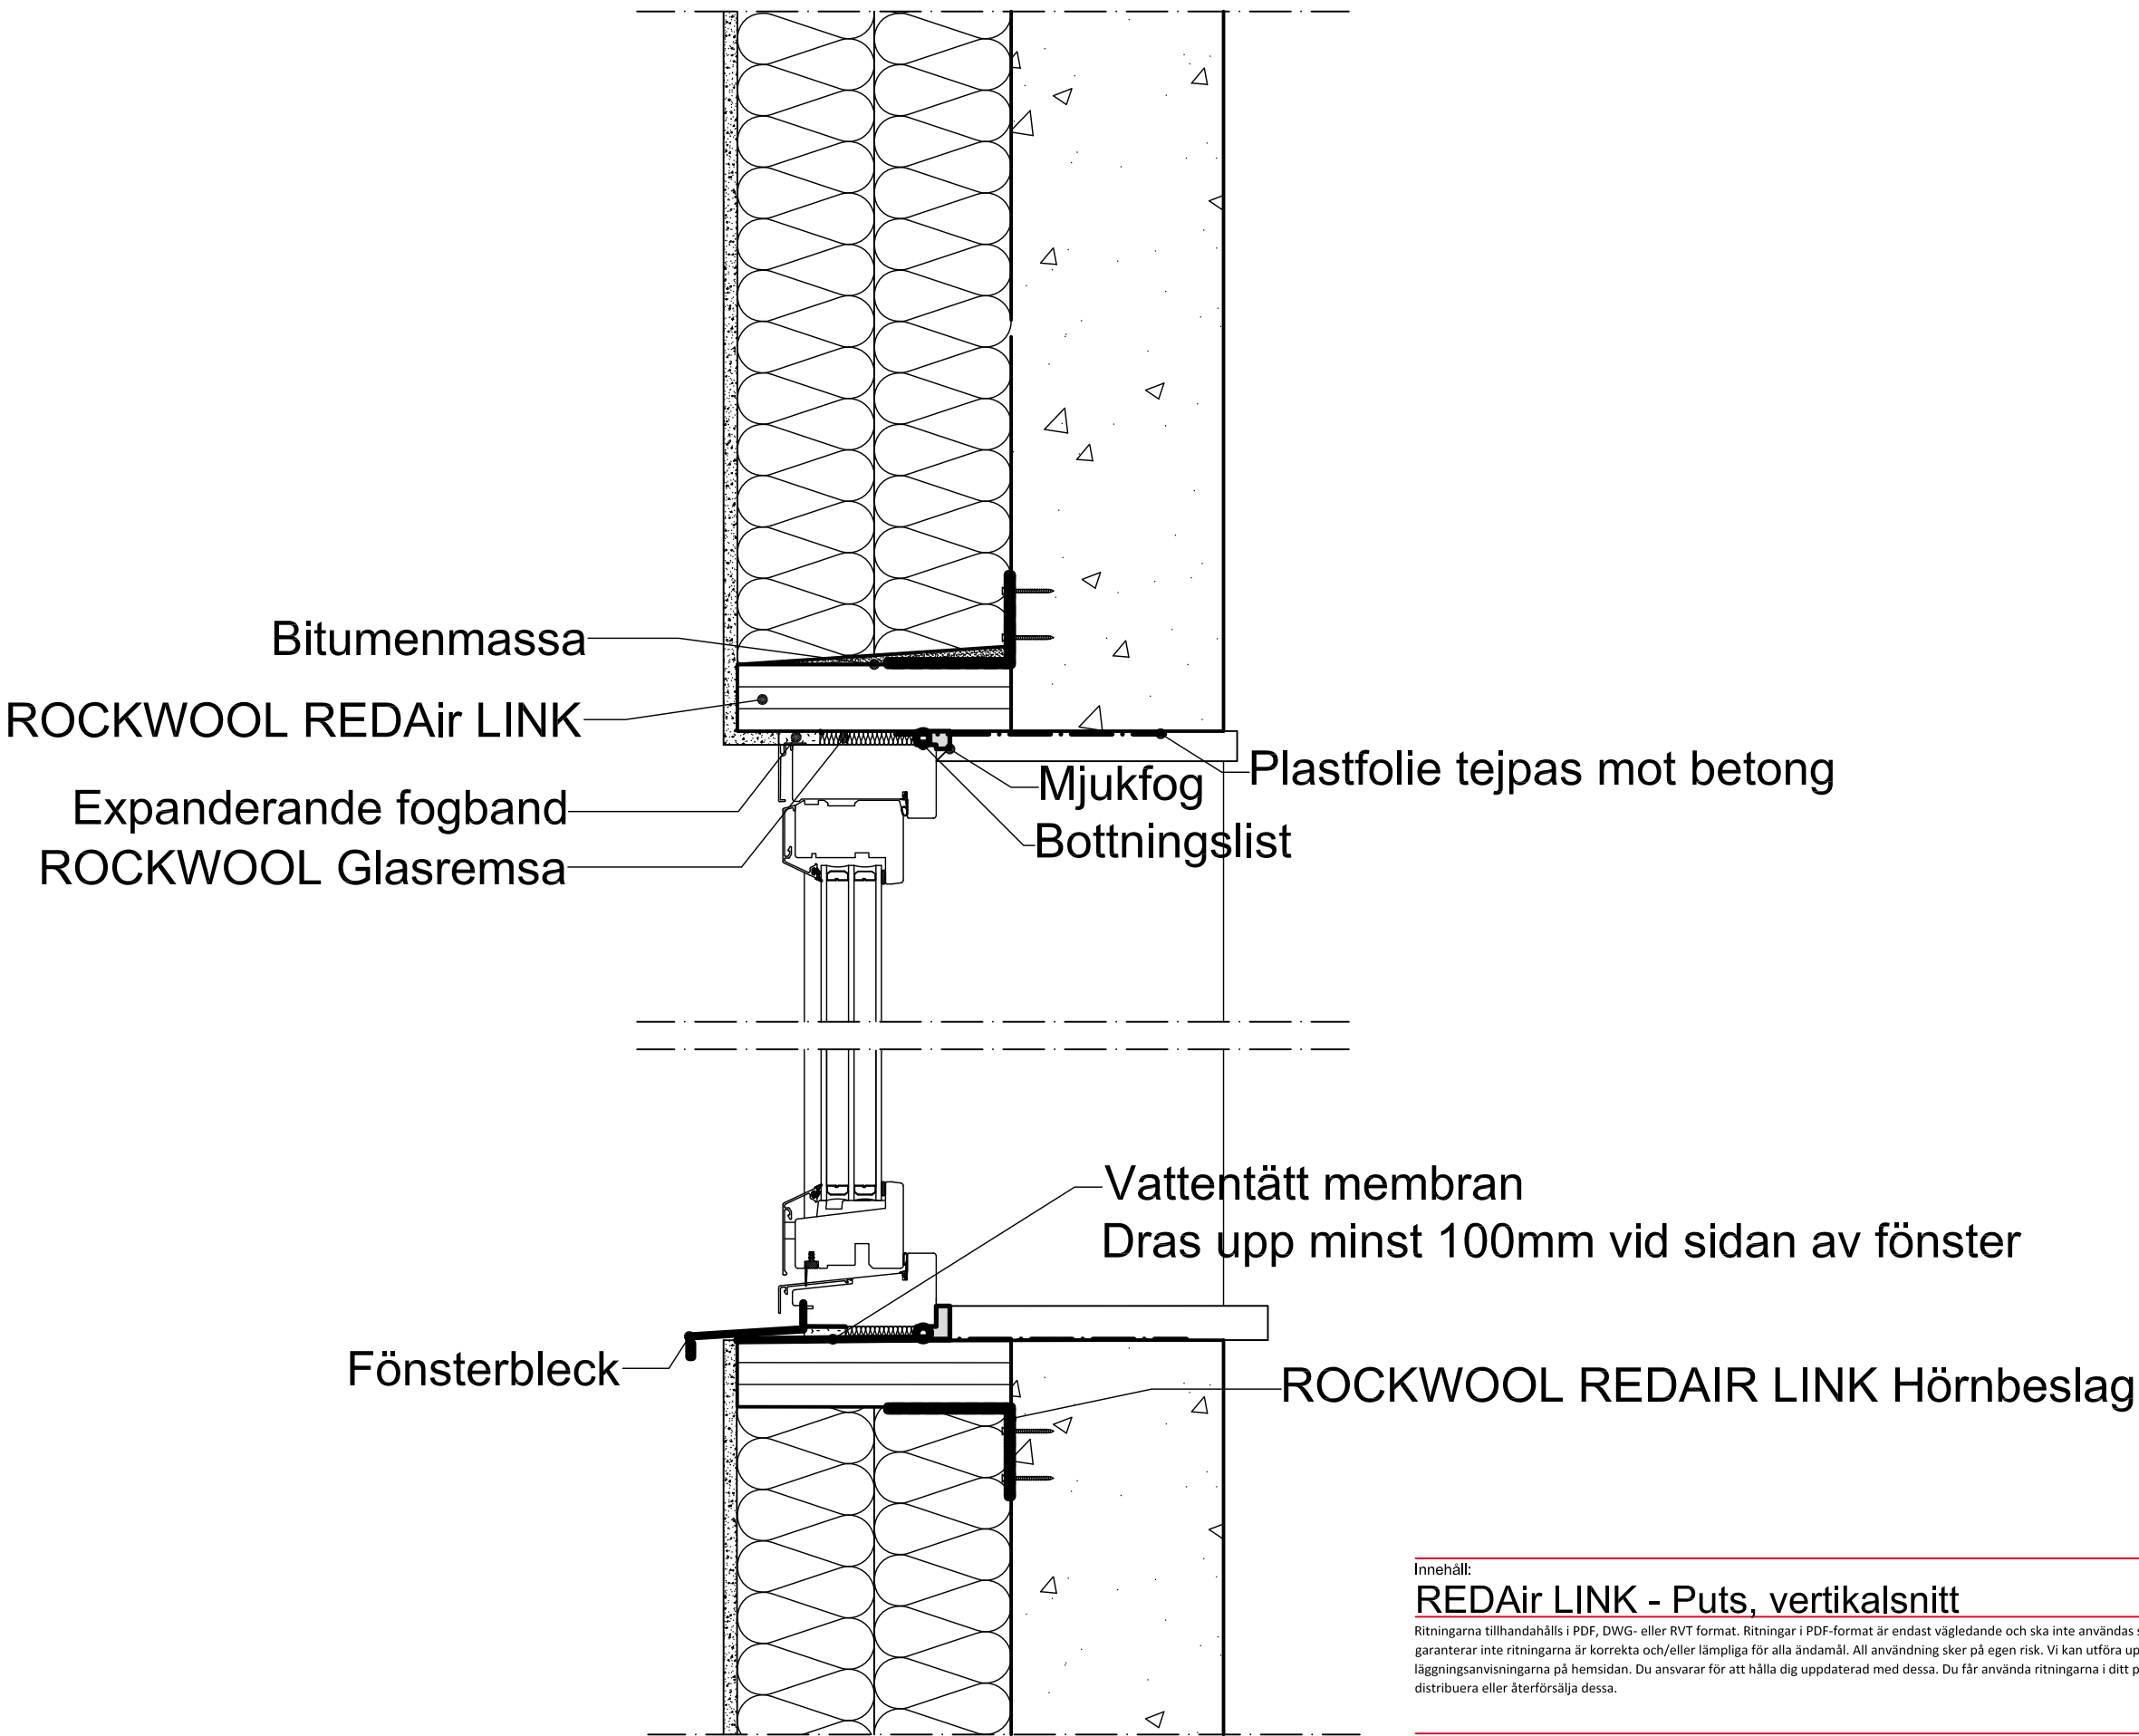

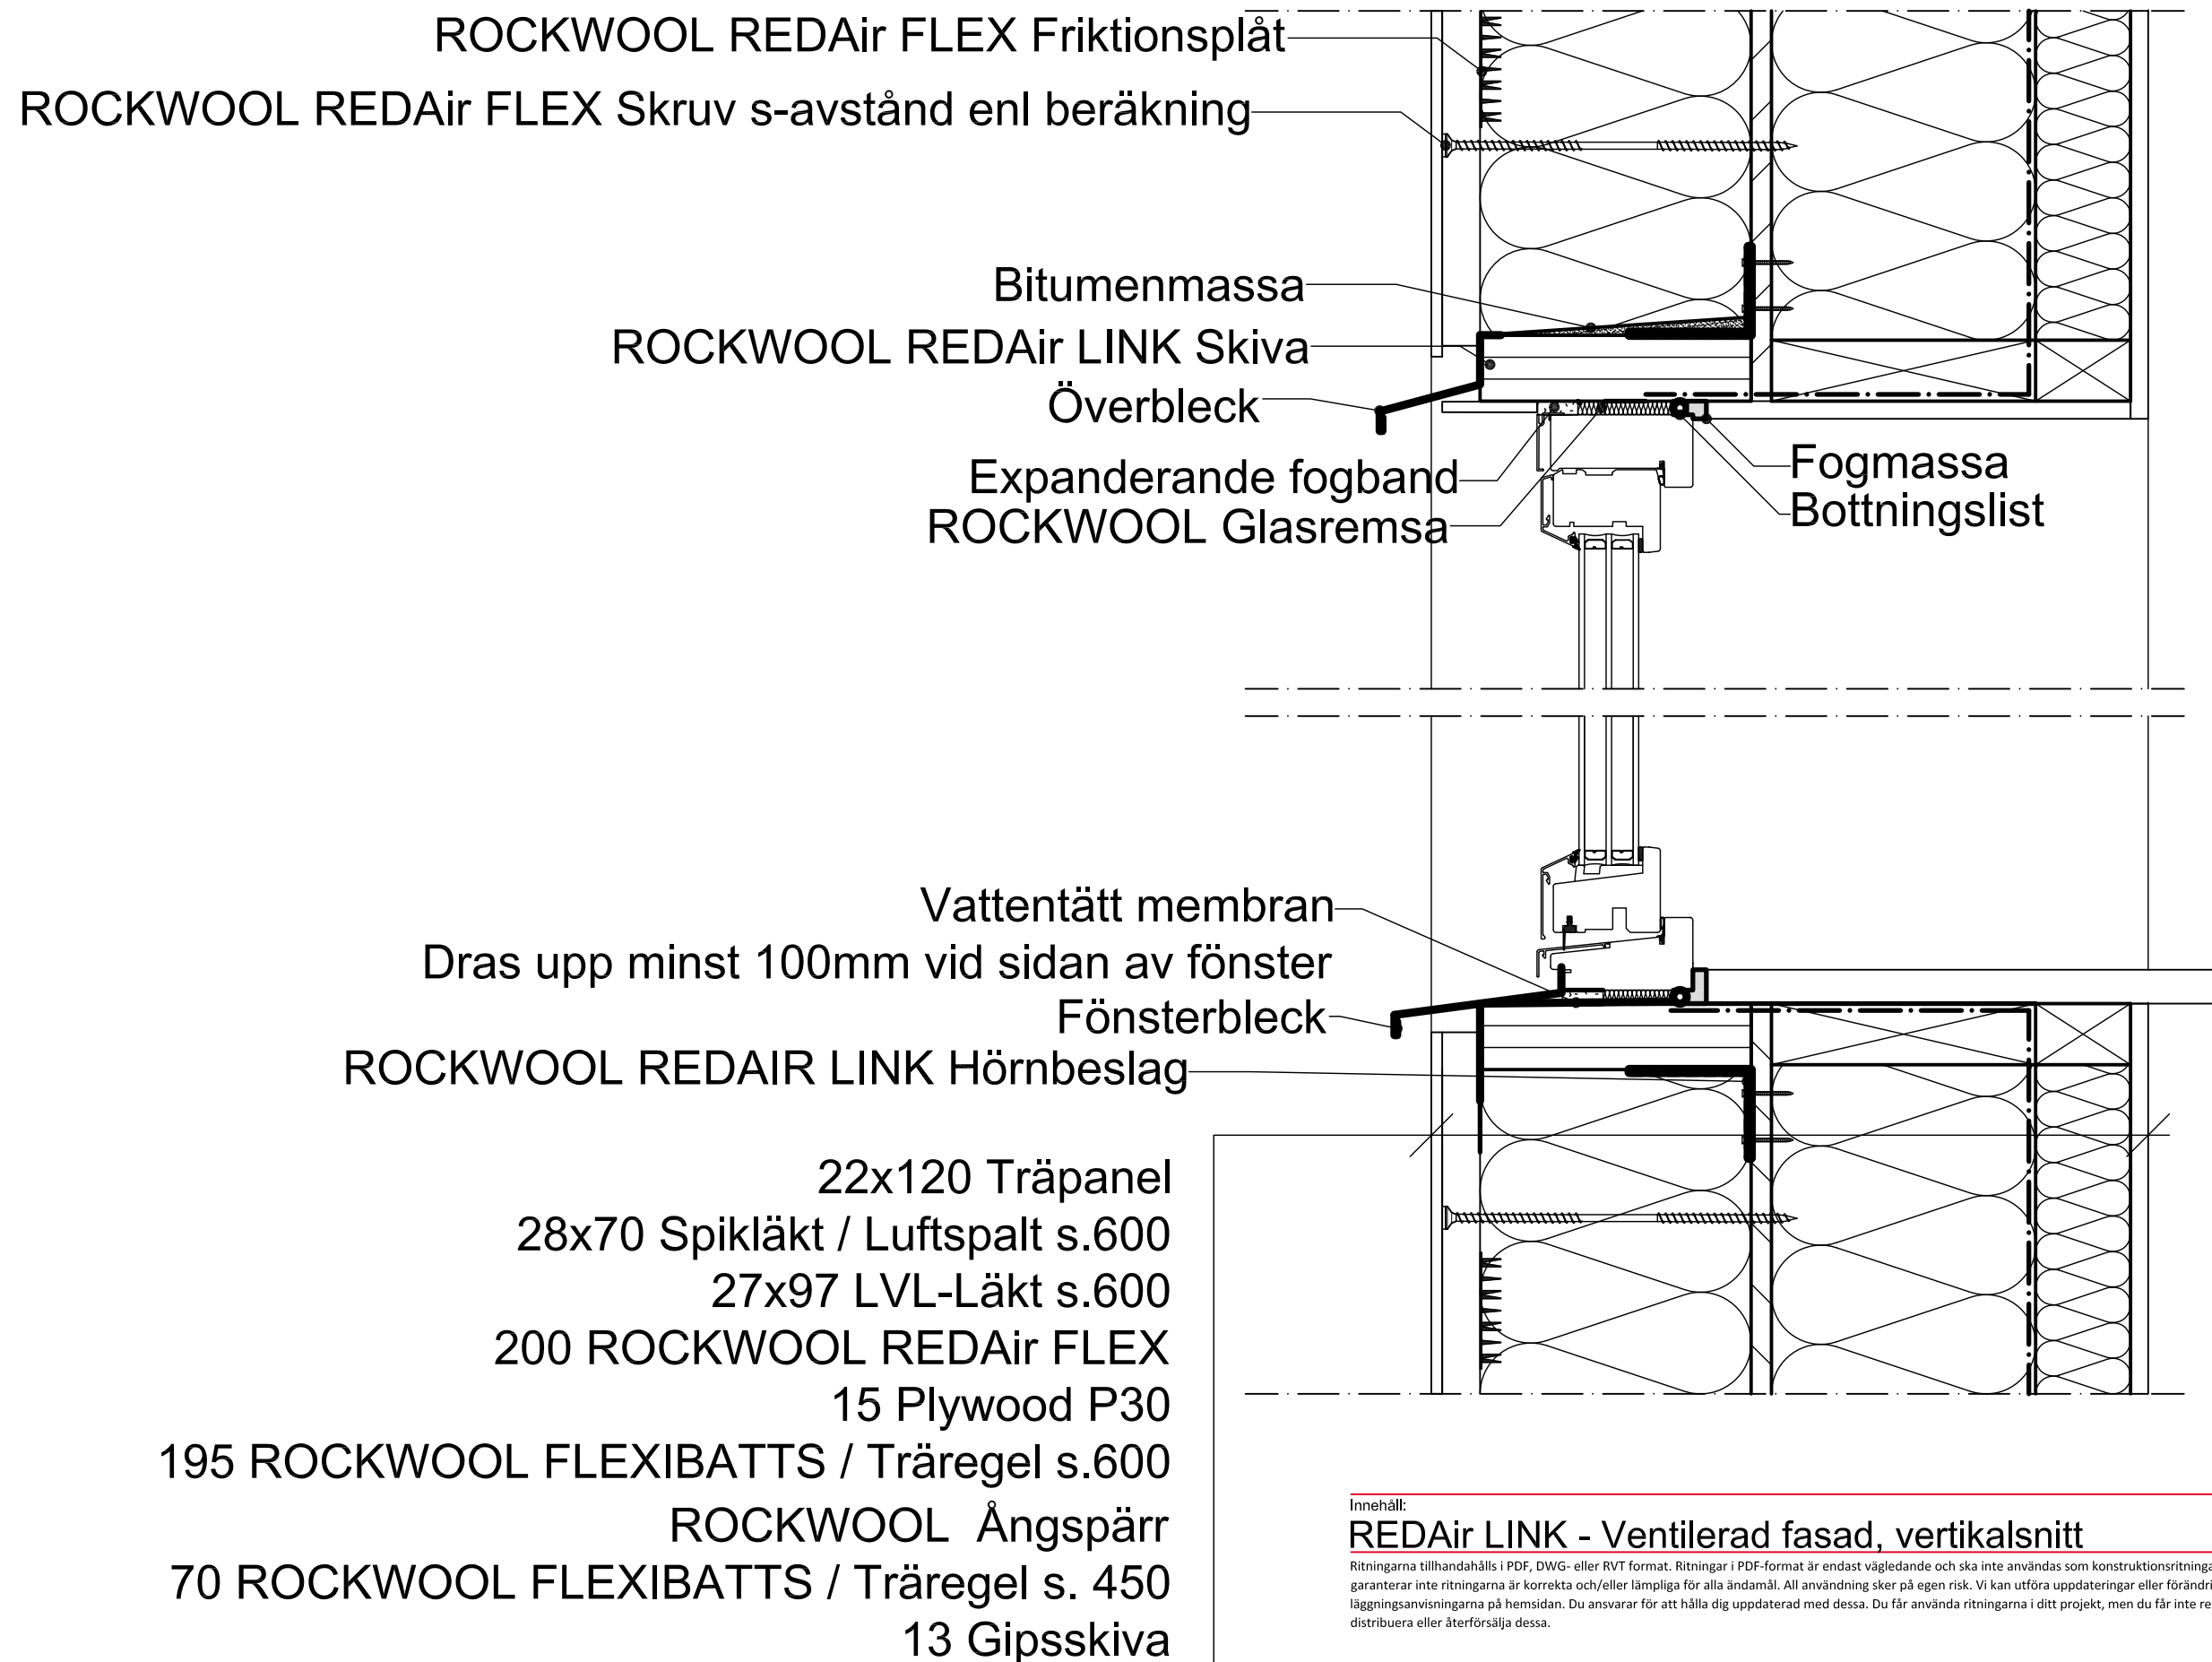

Innehåll:

REDAir LINK - Ventilerad fasad, vertikalsnitt

Ritningarna tillhandahålls i PDF, DWG- eller RVT-format. Ritningar i PDF-format är endast vägledande och ska inte användas som konstruktionsritningar. Vi garanterar inte ritningarna är korrekta och/eller lämpliga för alla ändamål. All användning sker på egen risk. Vi kan utföra uppdateringar eller förändringar i lägningsanvisningarna på hemsidan. Du ansvarar för att hålla dig uppdaterad med dessa. Du får använda ritningarna i ditt projekt, men du får inte reproducera, distribuera eller återförsälja dessa.

Nr:

4

Datum:

2016-06-01

Skala:


1:5

Ritad av:

JLR

ROCKWOOL
BRANDSÄKER ISOLERING

ROCKWOOL AB, Kompanigatan 5, 550 11 Jönköping
Tlf.: 036-570 52 00, E-mail: info@rockwool.se

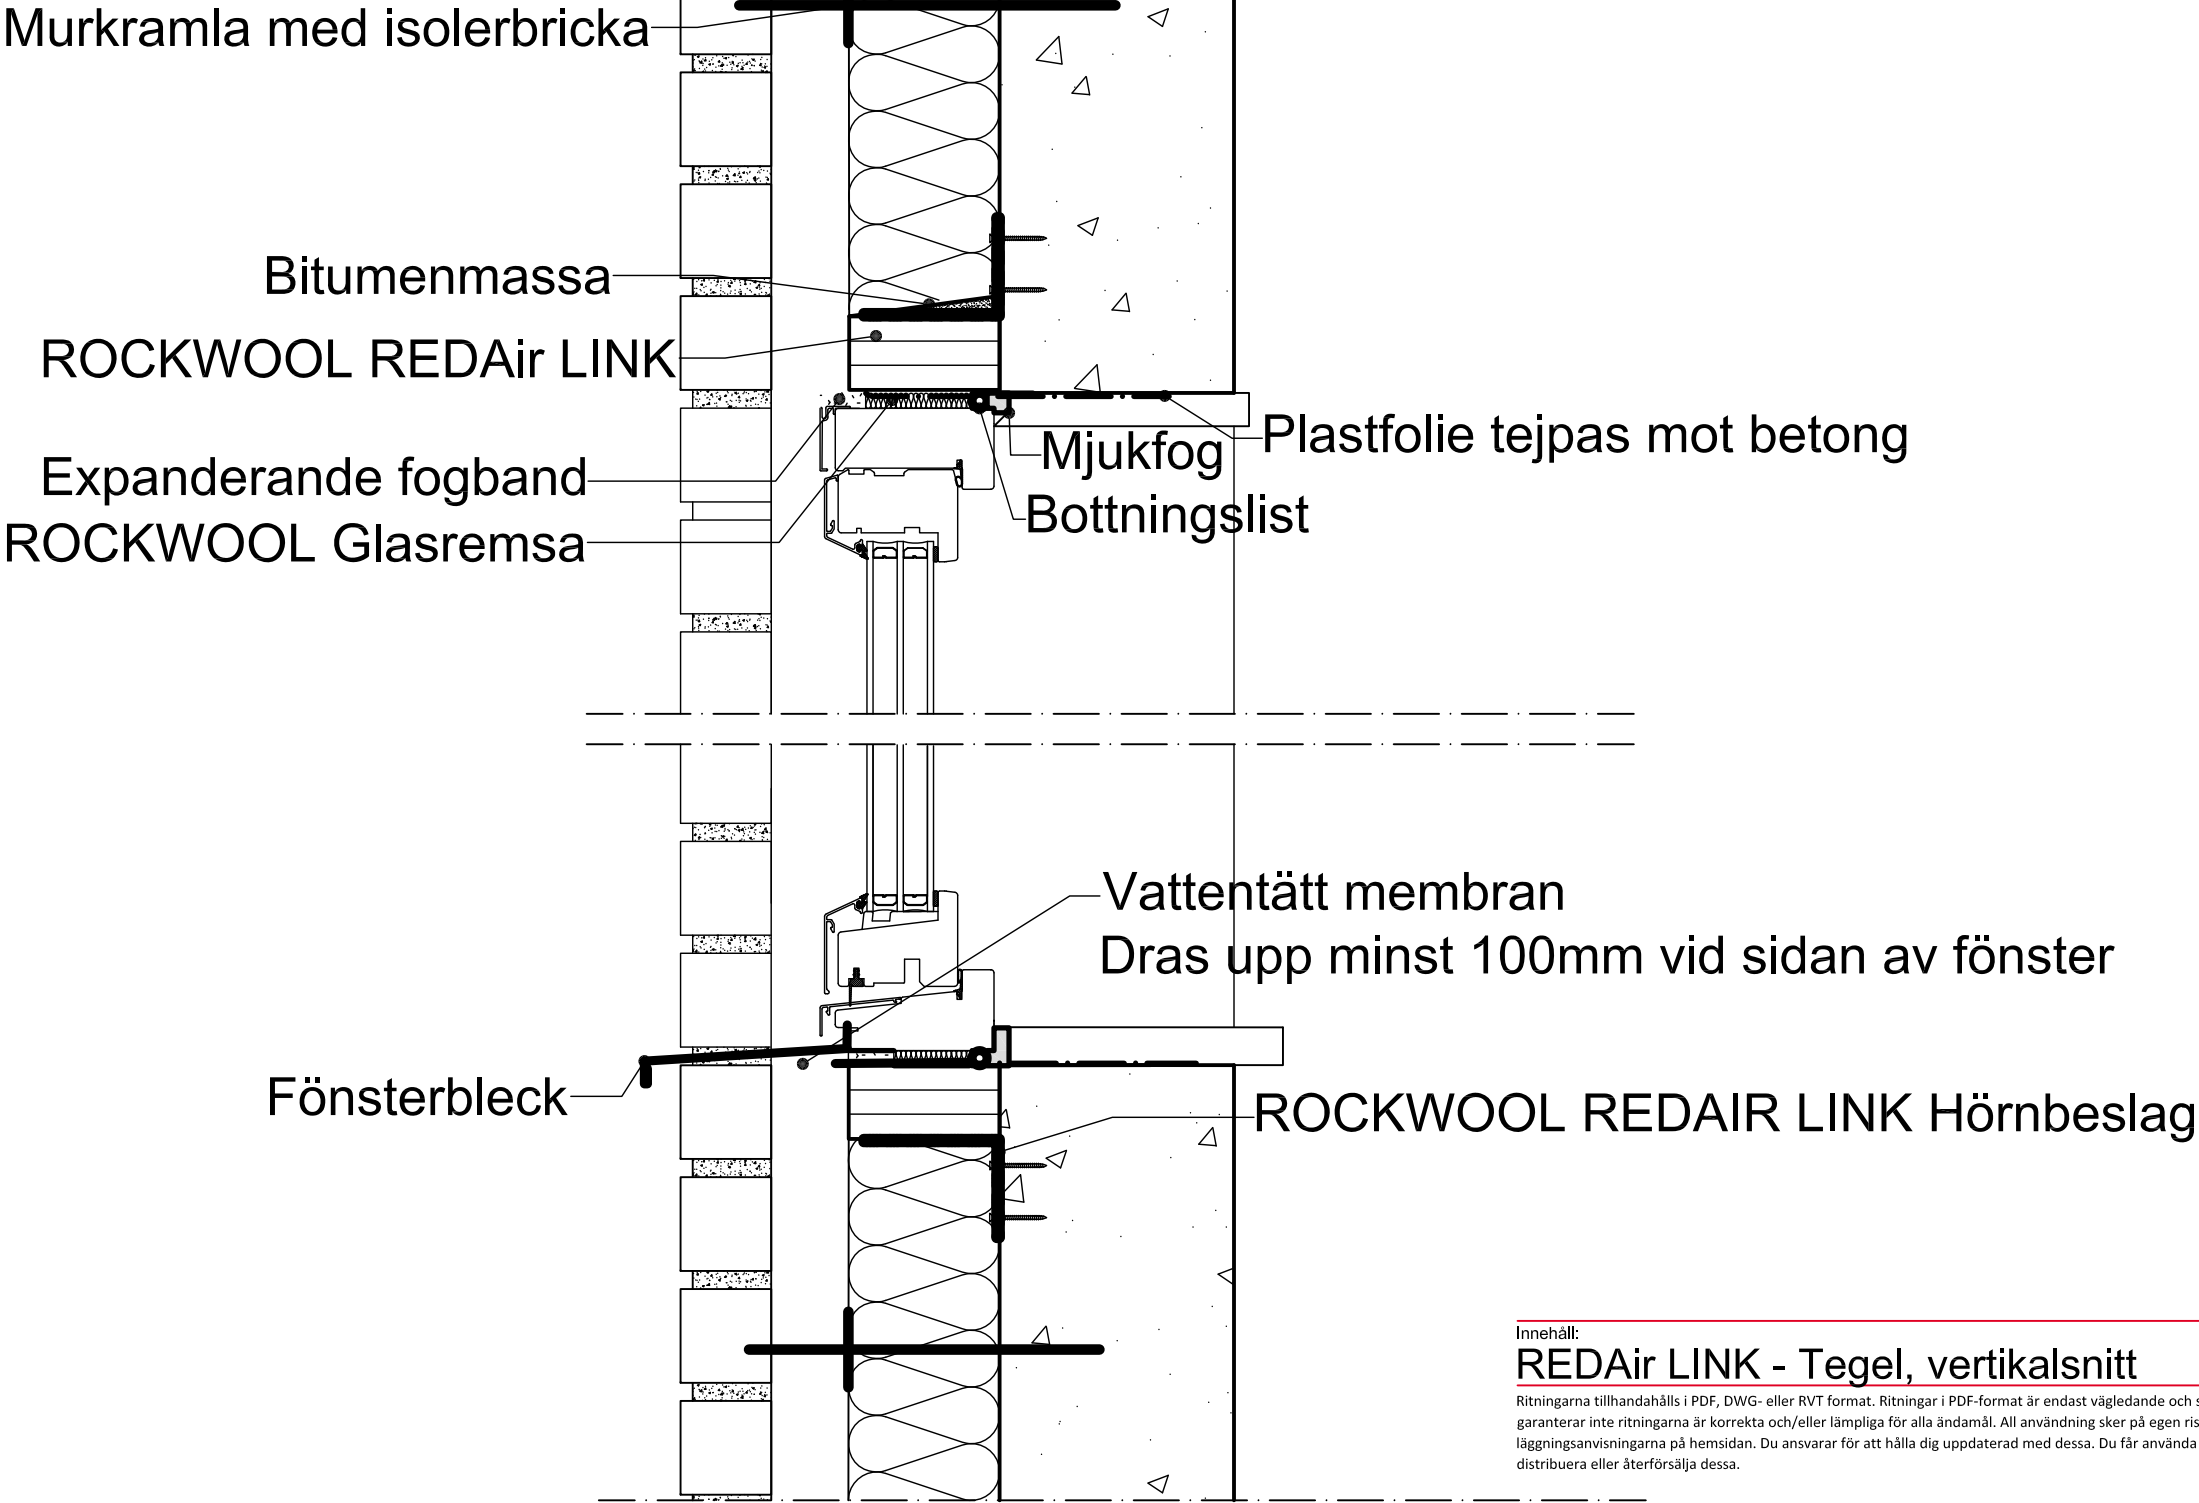


ROCKWOOL

Innehåll:	Nr:
REDAir LINK - Tegel, vertikalsnitt	3
Ritningarna tillhandahålls i PDF, DWG- eller RVT format. Ritningar i PDF-format är endast vägledande och ska inte användas som konstruktionsritningar. Vi garanterar inte ritningarna är korrekta och/eller lämpliga för alla ändamål. All användning sker på egen risk. Vi kan utföra uppdateringar eller förändringar i läggningsskisserna på hemsidan. Du ansvarar för att hålla dig uppdaterad med dessa. Du får använda ritningarna i ditt projekt, men du får inte reproducera, distribuera eller återförsälja dessa.	Datum:
	2016-06-01
	Skala:
	1:5
	Ritad av:
	JLR

ROCKWOOL
BRANDSÄKER ISOLERING

ROCKWOOL AB, Kompanigatan 5, 550 11 Jönköping
Tlf.: 036-570 52 00, E-mail: info@rockwool.se

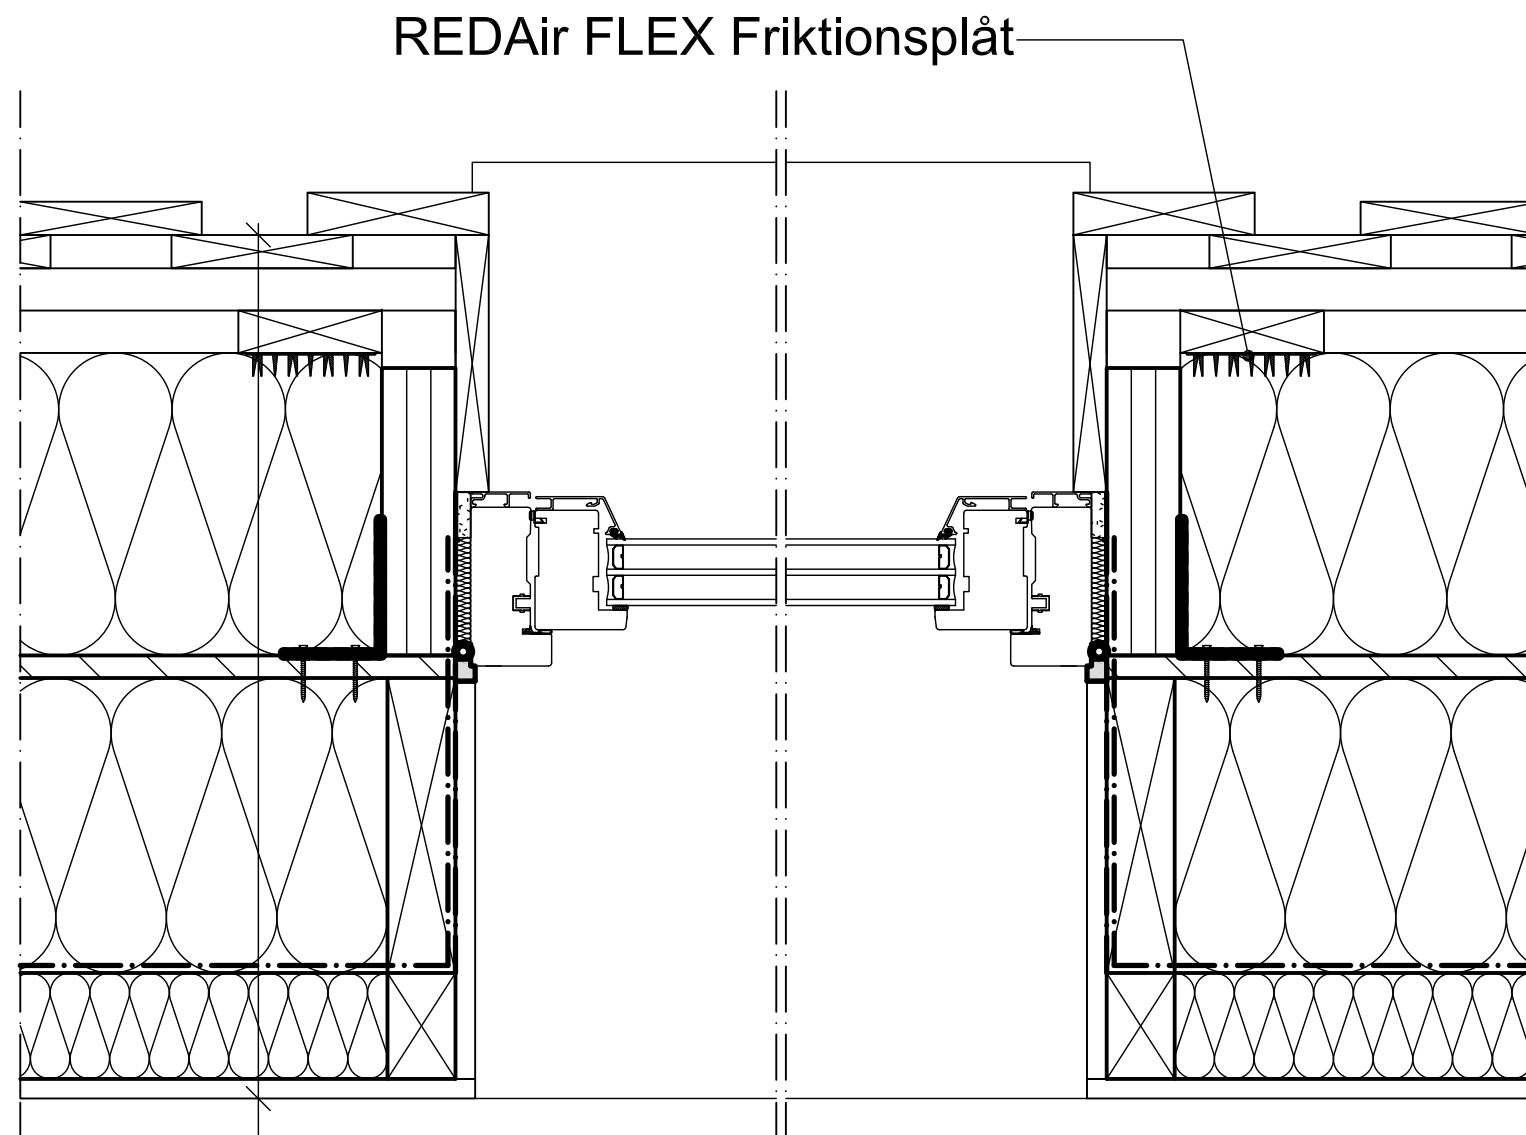

22x120 Träpanel
28x70 Spikläkt / Luftspalt s.600
27x97 LVL-Läkt s.600
200 ROCKWOOL REDAir FLEX
15 Plywood P30
195 ROCKWOOL FLEXIBATTS / Träregel s.600
ROCKWOOL Ångspärr
70 ROCKWOOL FLEXIBATTS / Träregel s. 450
13 Gipsskiva

Innehåll:

REDAir LINK - Ventilerad fasad, horisontalsnitt

Ritningarna tillhandahålls i PDF, DWG- eller RVT-format. Ritningar i PDF-format är endast vägledande och ska inte användas som konstruktionsritningar. Vi garanterar inte ritningarna är korrekta och/eller lämpliga för alla ändamål. All användning sker på egen risk. Vi kan utföra uppdateringar eller förändringar i läggningsskisserna på hemsidan. Du ansvarar för att hålla dig uppdaterad med dessa. Du får använda ritningarna i ditt projekt, men du får inte reproducera, distribuera eller återförsälja dessa.

ROCKWOOL
BRANDSÄKER ISOLERING

ROCKWOOL AB, Kompanigatan 5, 550 11 Jönköping
Tlf.: 036-570 52 00, E-mail: info@rockwool.se

Nr:

5

Datum:


2016-06-01

Skala:

1:5

Ritad av:

JLR

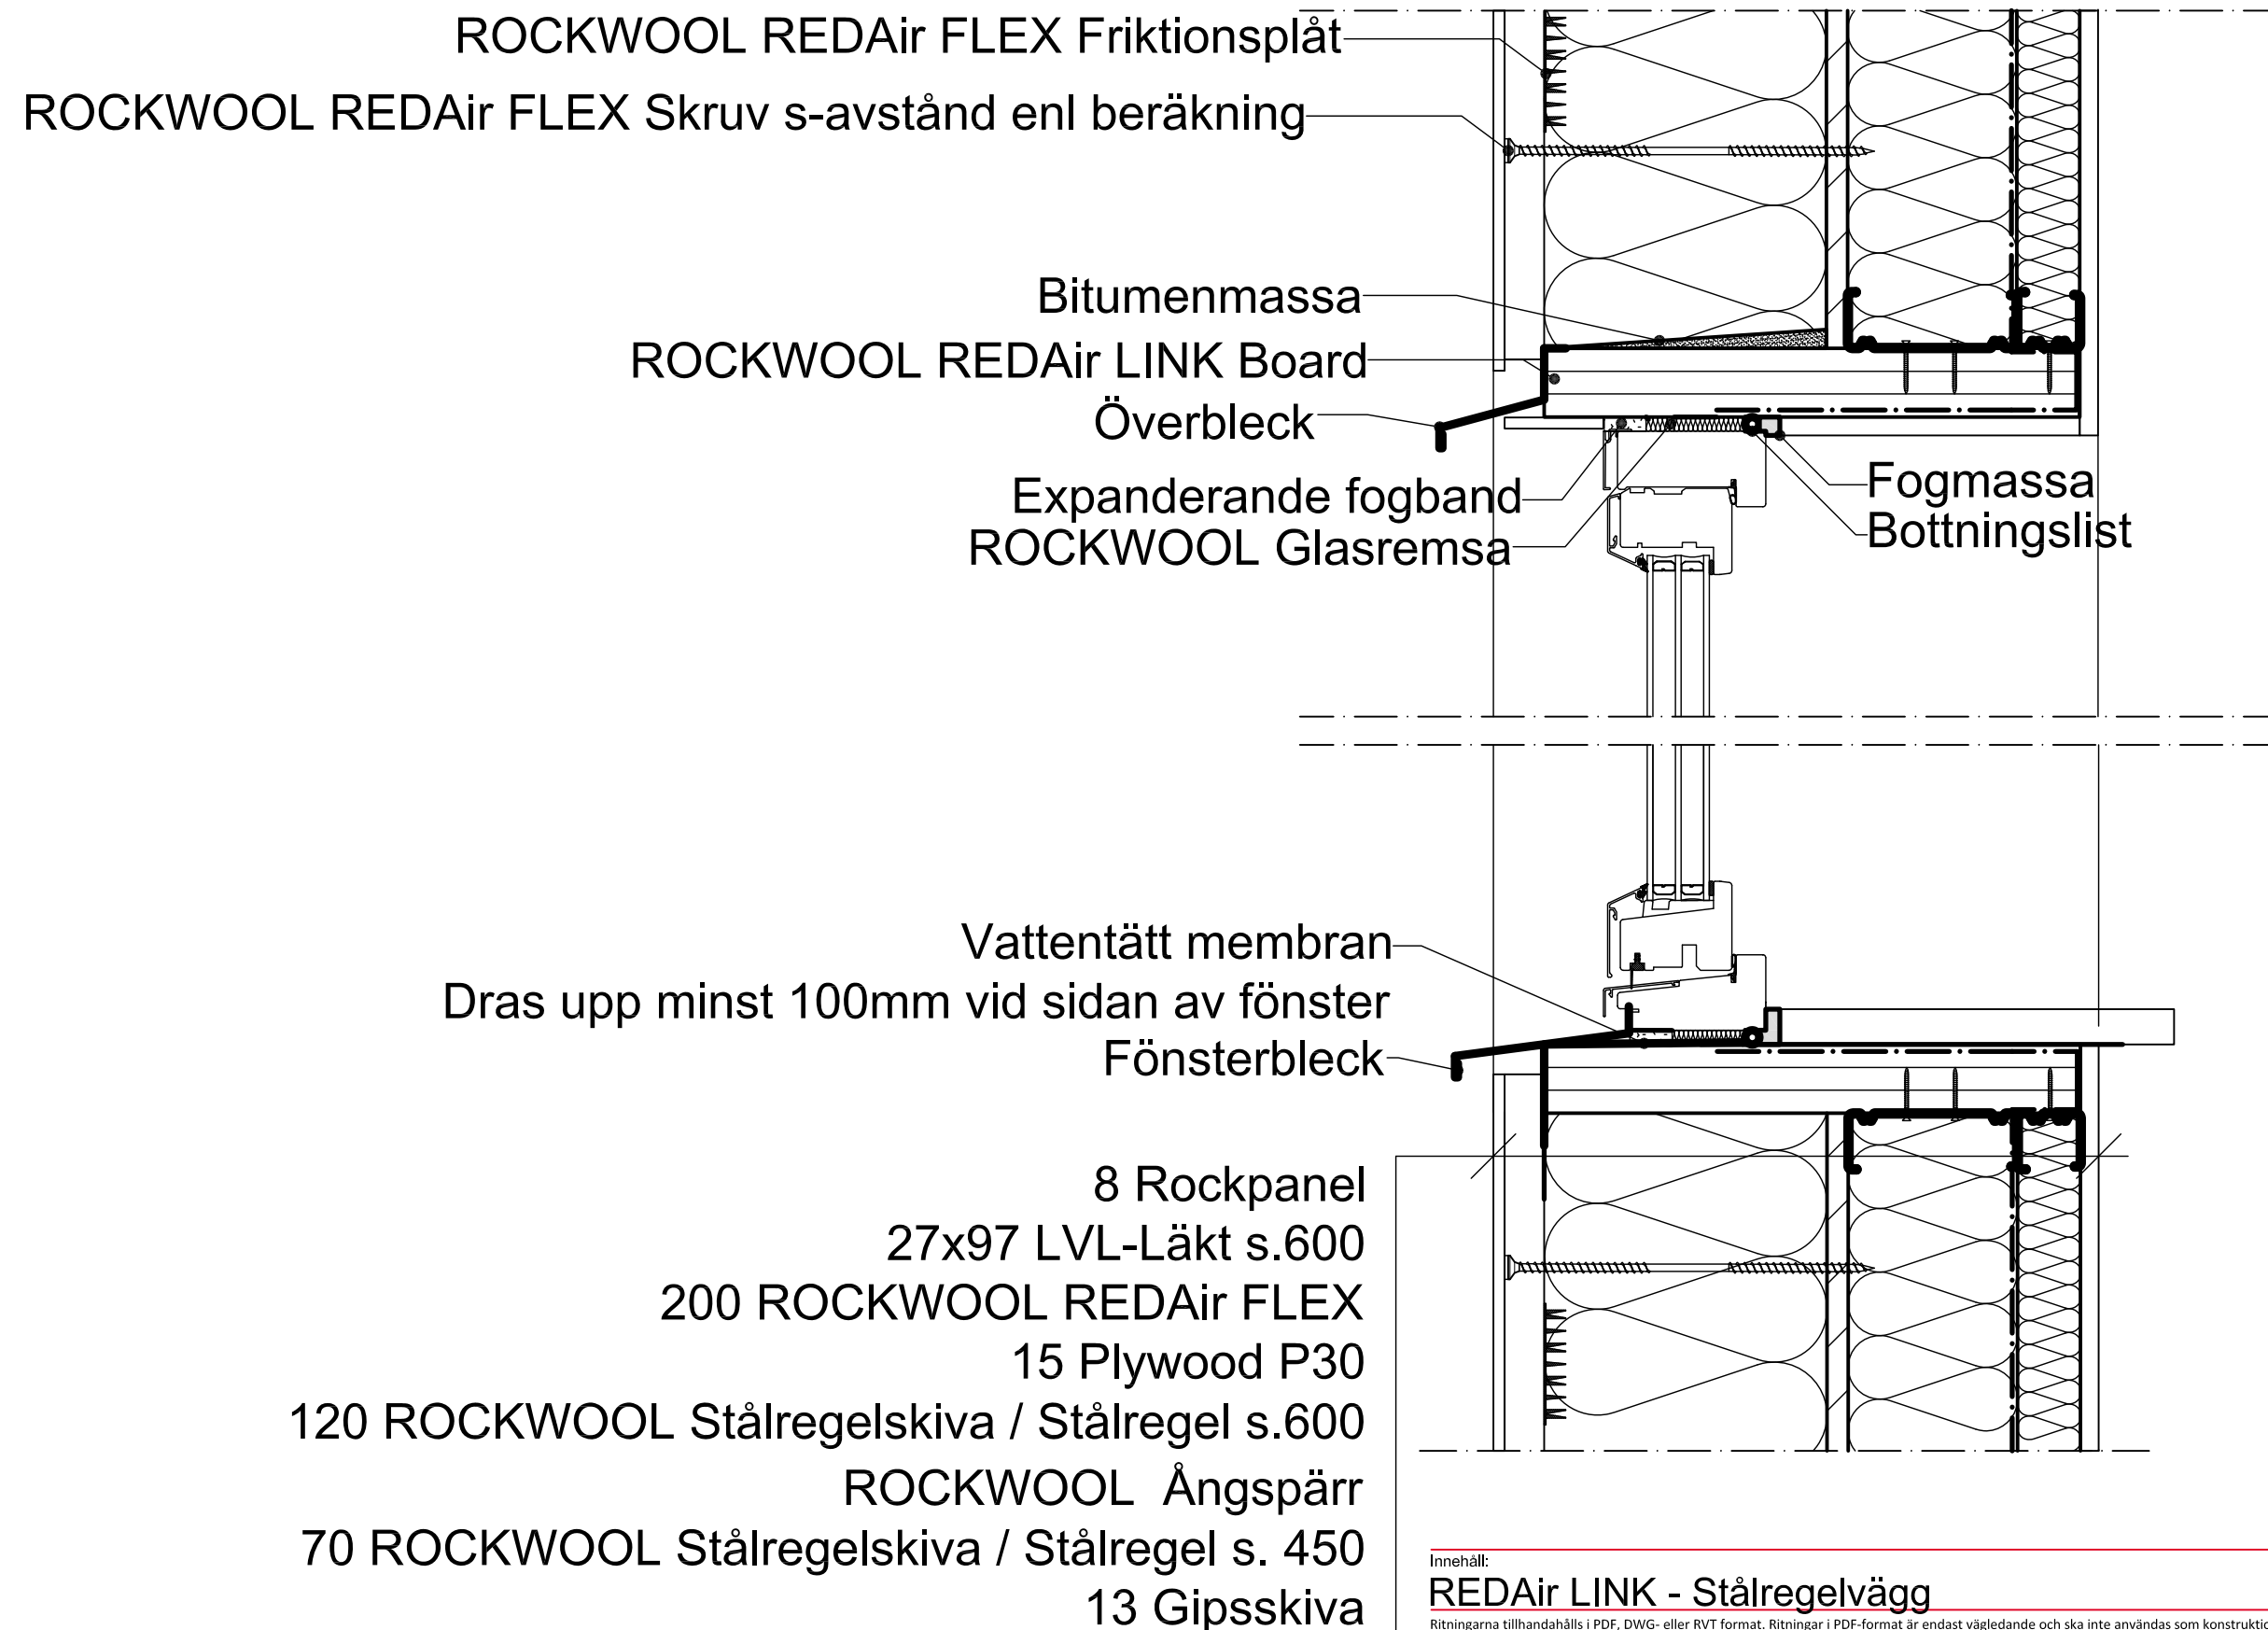

Innehåll:

REDAir LINK - Ståregelvägg

Ritningarna tillhandahålls i PDF, DWG- eller RVT format. Ritningar i PDF-format är endast vägledande och ska inte användas som konstruktionsritningar. Vi garanterar inte ritningarna är korrekta och/eller lämpliga för alla ändamål. All användning sker på egen risk. Vi kan utföra uppdateringar eller förändringar i läggningsskisserna på hemsidan. Du ansvarar för att hålla dig uppdaterad med dessa. Du får använda ritningarna i ditt projekt, men du får inte reproducera, distribuera eller återförsälja dessa.

Nr:

6

Datum:

2016-06-01

Skala:


1:5

Ritad av:

JLR

ROCKWOOL®
BRANDSÄKER ISOLERING

ROCKWOOL AB, Kompanigatan 5, 550 11 Jönköping
Tlf.: 036-570 52 00, E-mail: info@rockwool.se

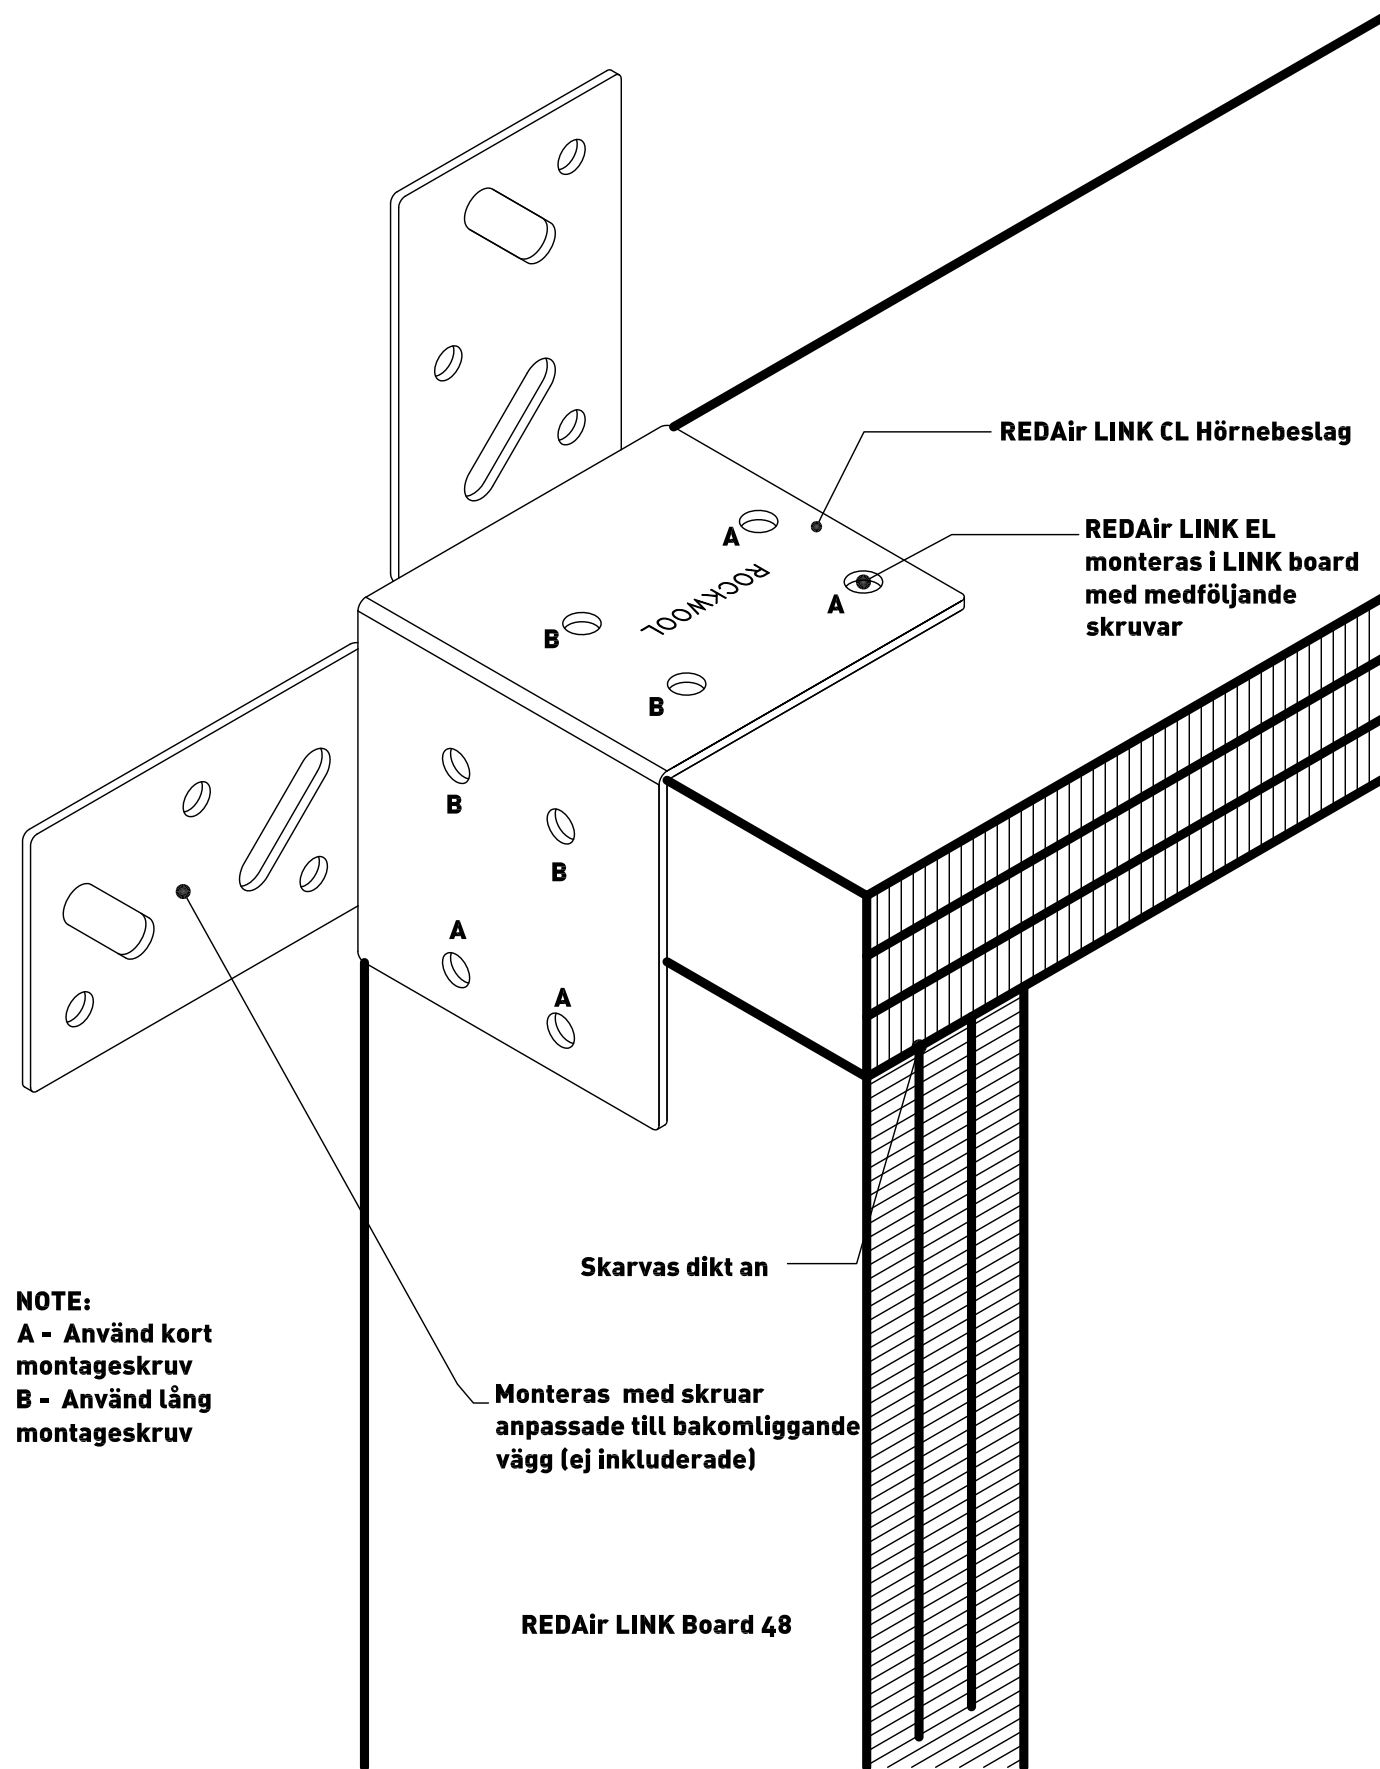


NOTE:
A - Använd kort
montageskruv
B - Använd lång
montageskruv

Monteras med skruvar
anpassade till bakomliggande
vägg (ej inkluderade)

REDAir LINK Board 48

Skarvas dikt an

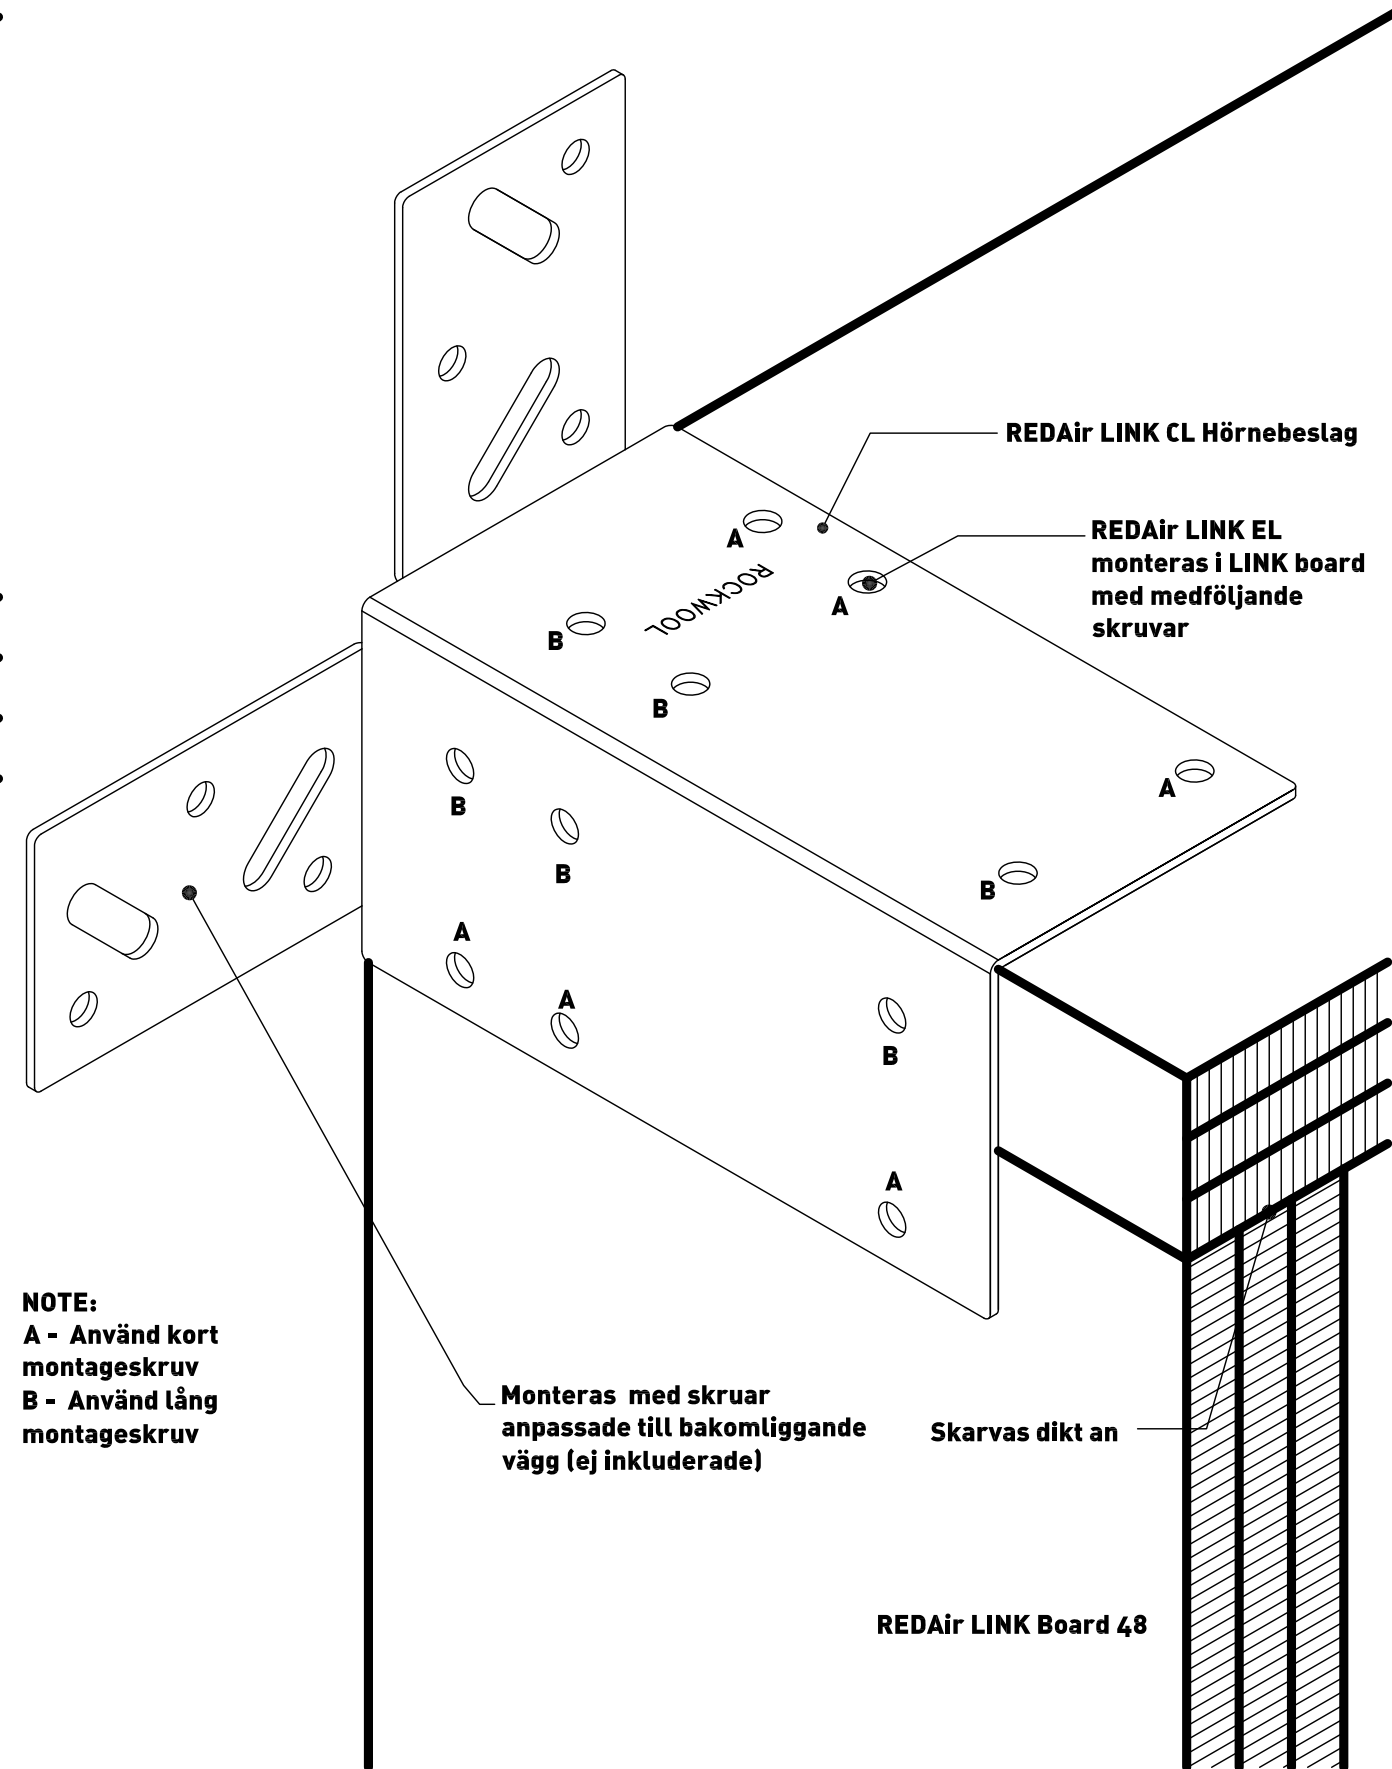

NOTE:
A - Använd kort
montageskruv
B - Använd lång
montageskruv

Monteras med skruvar
anpassade till bakomliggande
vägg (ej inkluderade)

REDAir LINK Board 48

Skarvas dikt an

Innehåll:

REDAir LINK - Hörnbeslag

Ritningarna tillhandahålls i PDF, DWG- eller RVT format. Ritningar i PDF-format är endast vägledande och ska inte användas som konstruktionsritningar. Vi garanterar inte ritningarna är korrekta och/eller lämpliga för alla ändamål. All användning sker på egen risk. Vi kan utföra uppdateringar eller förändringar i läggningssanvisningarna på hemsidan. Du ansvarar för att hålla dig uppdaterad med dessa. Du får använda ritningarna i ditt projekt, men du får inte reproducera, distribuera eller återförsälja dessa.

ROCKWOOL®
BRANDSÄKER ISOLERING

ROCKWOOL AB, Kompanigatan 5, 550 11 Jönköping
Tlf.: 036-570 52 00, E-mail: info@rockwool.se

Nr:

7

Datum:


2016-06-01

Skala:

1:2

Ritad av:

JLR

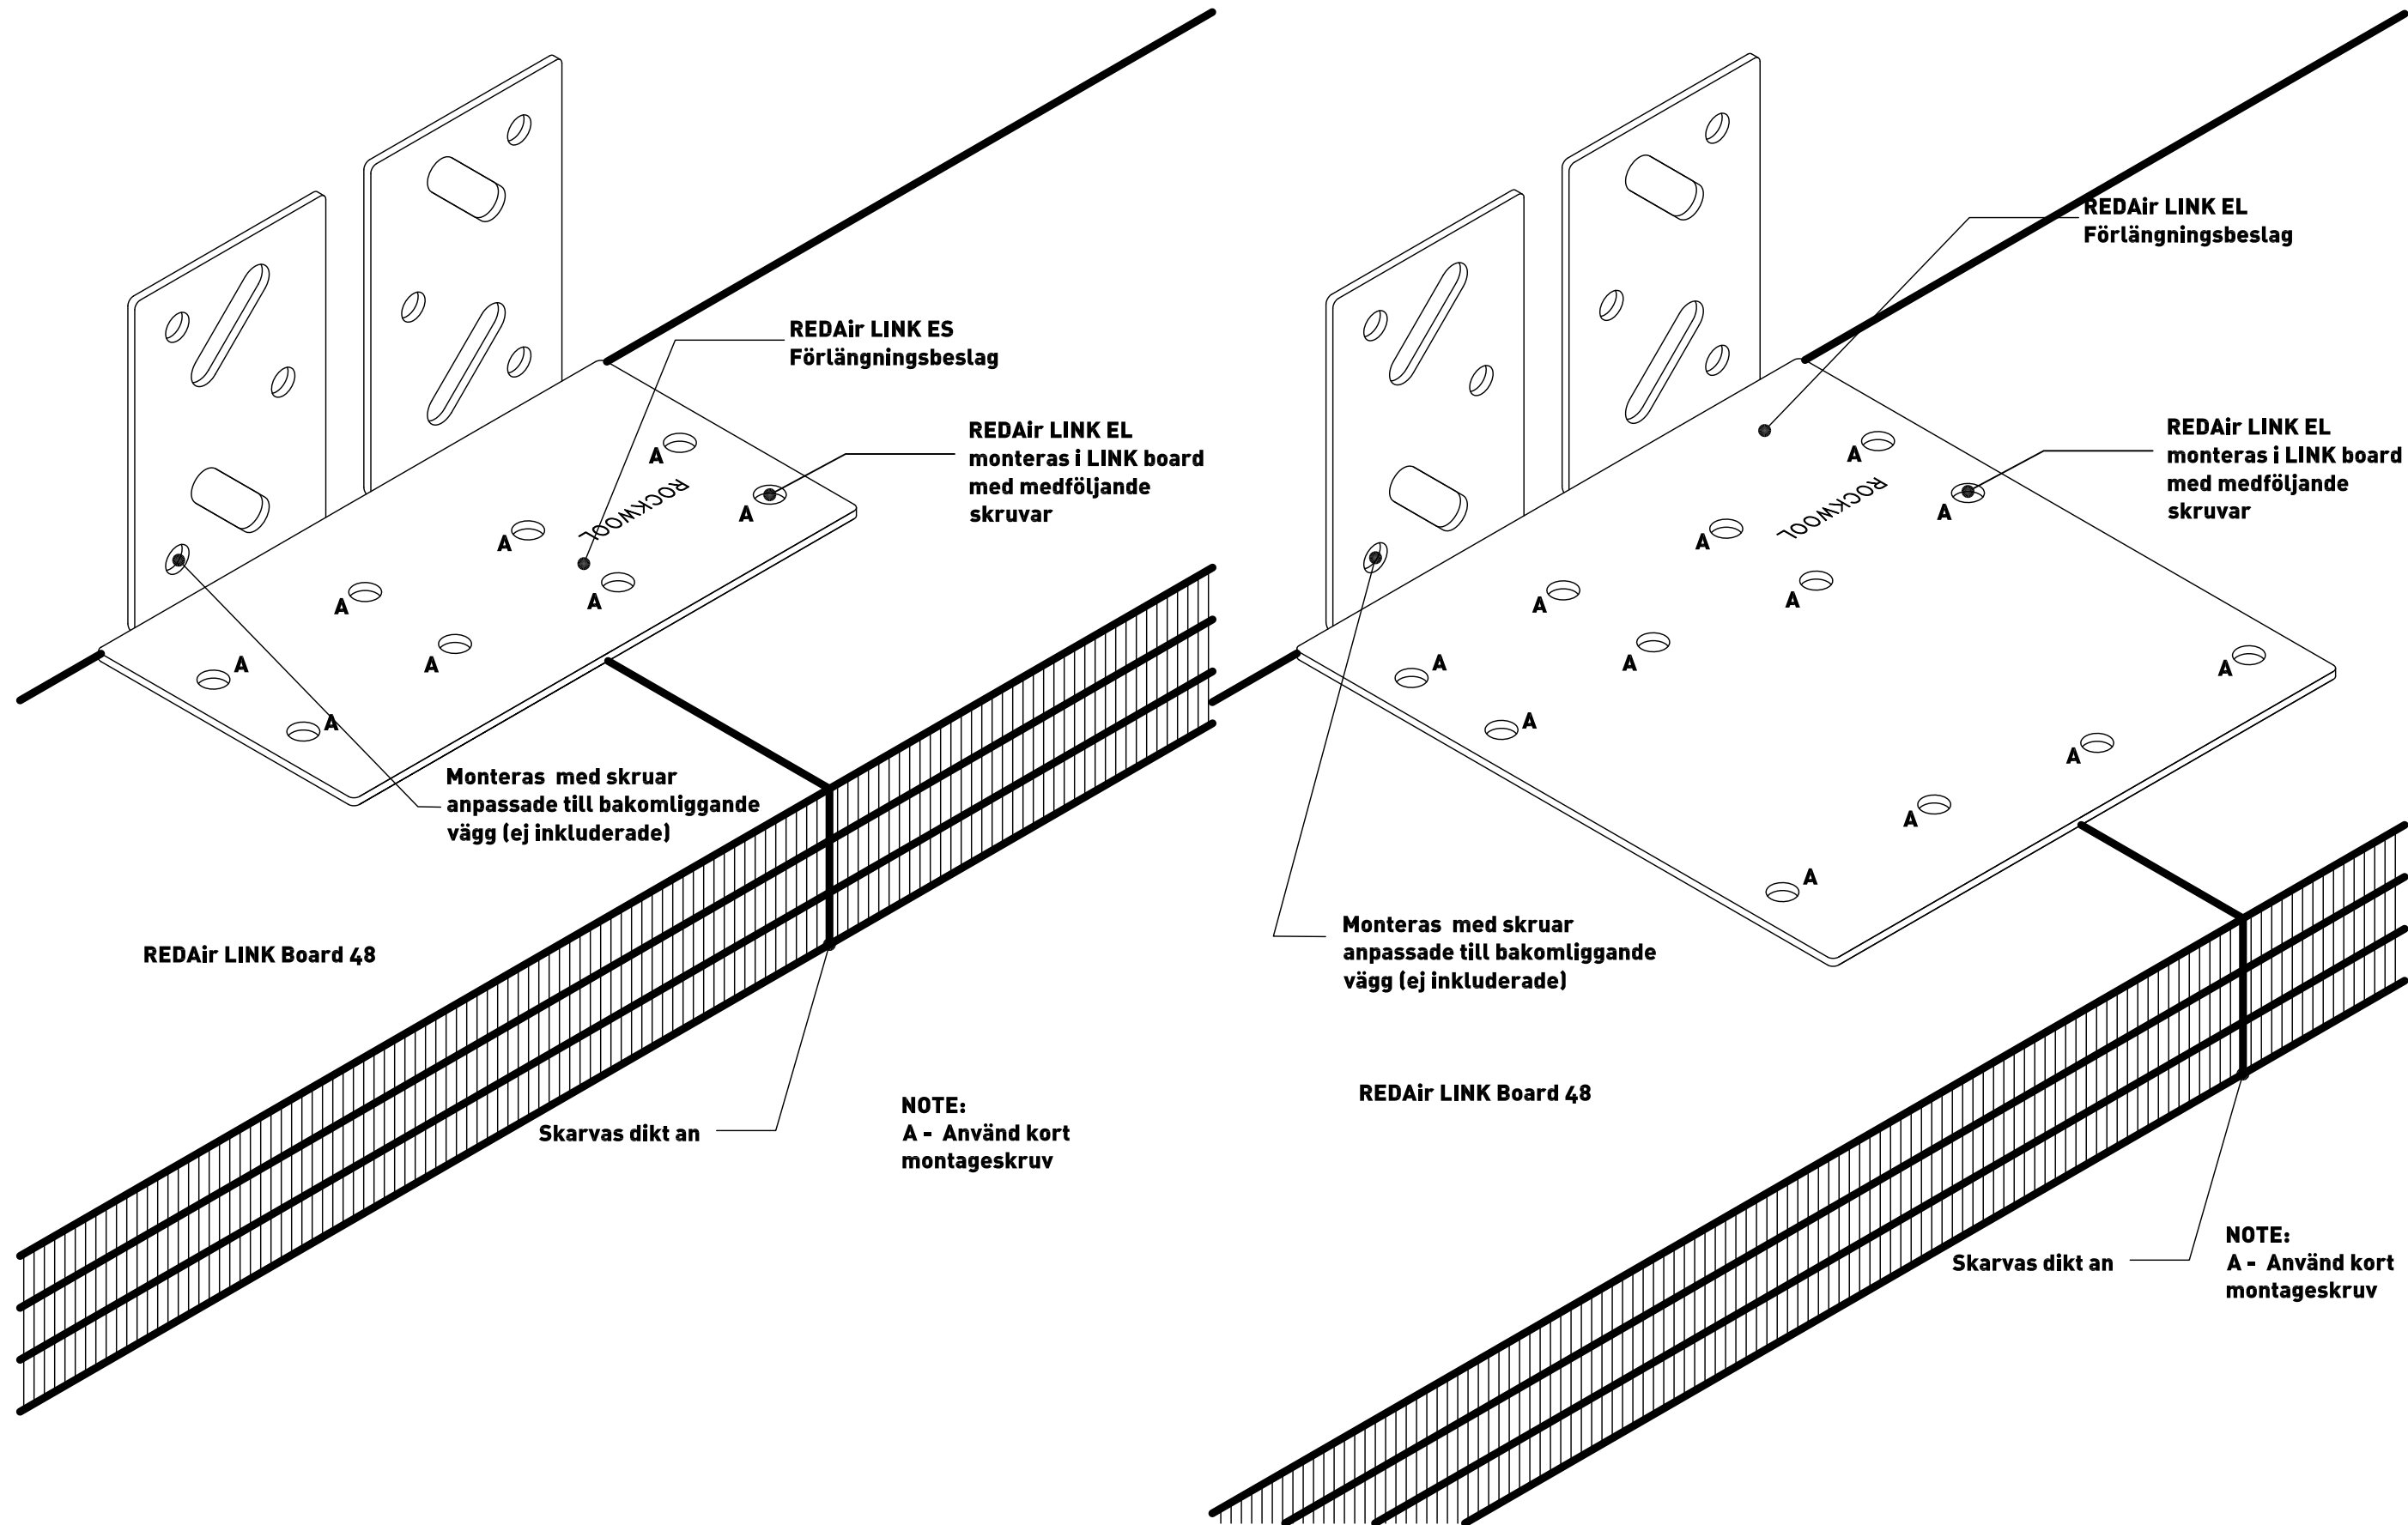

Innehåll:

REDAir LINK - Förlängningsbeslag

Ritningarna tillhandahålls i PDF, DWG- eller RVT format. Ritningar i PDF-format är endast vägledande och ska inte användas som konstruktionsritningar. Vi garanterar inte ritningarna är korrekta och/eller lämpliga för alla ändamål. All användning sker på egen risk. Vi kan utföra uppdateringar eller förändringar i läggningsskissningarna på hemsidan. Du ansvarar för att hålla dig uppdaterad med dessa. Du får använda ritningarna i ditt projekt, men du får inte reproducera, distribuera eller återförsälja dessa.

ROCKWOOL®
BRANDSÄKER ISOLERING

ROCKWOOL AB, Kompanigatan 5, 550 11 Jönköping
Tlf.: 036-570 52 00, E-mail: info@rockwool.se

Nr:

8

Datum:

2016-06-01

Skala:

1:2

Ritad av:

JLR