


Parete leggera singola orditura $R_w=54$ dB sp. 100mm

$R_w (C,C_{tr}) = 54(-2,8)$ dB

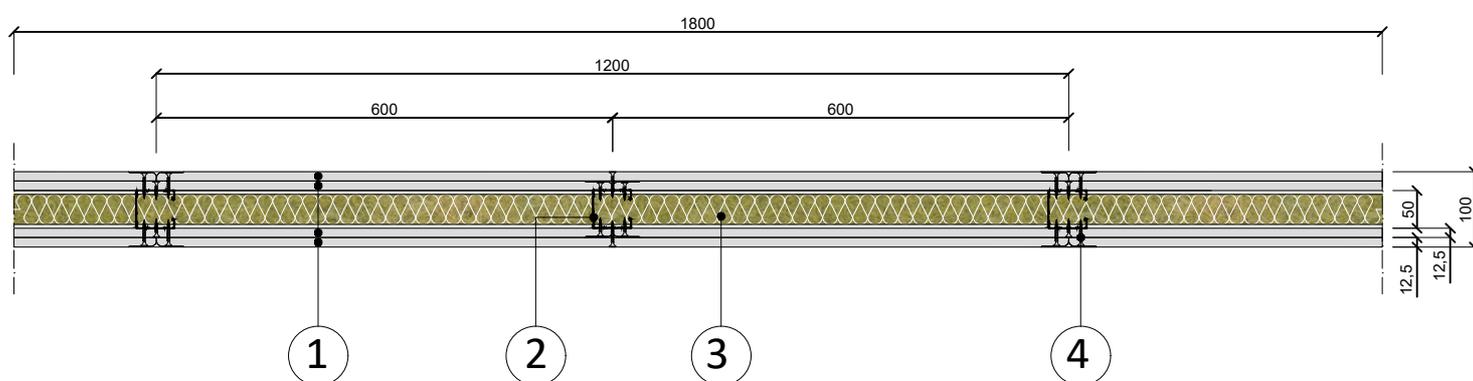

Scala 1:10

N.	
1	Lastre in gesso rivestito, sp. 12,5 mm
2	Montanti in acciaio a C dimensioni 50 x 49 x 47 mm, sp. 0.6 mm ad interasse 600 mm
3	Materiale isolante in lana di roccia ROCKWOOL Acoustic 225 Plus, sp. 40 mm
4	Viti autofilettanti fosfatate



ISTITUTO GIORDANO s.p.a.

SPECIALISTI IN RICERCA E CERTIFICAZIONE DAL 1959

Via Rossini, 2
47814 BELLARIA (RN) Italy
Tel. ++39/0541 343030 (10 linee)
Telefax ++39/0541 345540

e-mail: istitutogiordano@giordano.it
web site: www.giordano.it

Cod. Fisc./Part. IVA: 00 549 540 409
R.E.A. c/o C.C.I.A.A. (RN) 156766
Registro Imprese Rimini n. 00549540409
Cap. Soc. € 516.000,00 i.v.

RICONOSCIMENTI UFFICIALI:

- MINISTERO LAVORI PUBBLICI: Legge 1086/71 con D.M. 27/11/82 e 22/11/83 "Prove sui materiali da costruzione".
- MINISTERO INDUSTRIA COMMERCIO ARTIGIANATO: D.M. 09/11/99 "Certificazione CE per le unità da diporto".
- MINISTERO INDUSTRIA COMMERCIO ARTIGIANATO: D.M. 31/10/91 "Certificazione CEE delle emissioni sonore di macchine da cantiere".
- MINISTERO INDUSTRIA COMMERCIO ARTIGIANATO: D.L. 27/01/92 N. 135 "Certificazione CEE delle emissioni sonore di macchine di movimento terra".
- MINISTERO INDUSTRIA COMMERCIO ARTIGIANATO: D.M. 08/07/93 "Certificazione CEE concernente la sicurezza dei giocattoli".
- MINISTERO INDUSTRIA COMMERCIO ARTIGIANATO: D.M. 30/07/97 "Certificazioni ed attestati di conformità CEE per il rendimento delle caldaie ad acqua calda alimentate con combustibili liquidi o gassosi".
- MINISTERO INDUSTRIA COMMERCIO ARTIGIANATO: Nota n. 757690 del 15/12/98 "Certificazione CEE per gli apparecchi a gas".
- MINISTERO INDUSTRIA COMMERCIO ARTIGIANATO e MINISTERO LAVORO E PREVIDENZA SOCIALE: D.M. 09/07/93 "Certificazione CEE in materia di recipienti semplici a pressione".
- MINISTERO INDUSTRIA COMMERCIO ARTIGIANATO e MINISTERO LAVORO E PREVIDENZA SOCIALE: D.M. 21/08/94 "Certificazione CEE sulle macchine".
- MINISTERO INDUSTRIA COMMERCIO ARTIGIANATO: "Incarichi di verifica della sicurezza e conformità dei prodotti nell'ambito della sorveglianza sul mercato e tutela del consumatore".
- MINISTERO INDUSTRIA COMMERCIO ARTIGIANATO: D.M. 02/04/98 "Rilascio di attestazioni di conformità delle caratteristiche e prestazioni energetiche dei componenti degli edifici e degli impianti".
- MINISTERO INTERNO: Legge 818/84 e D.M. 26/03/85 con autorizzazione del 21/03/86 "Prove di reazione al fuoco secondo D.M. 26/03/84".
- MINISTERO INTERNO: Legge 818/84 e D.M. 26/03/85 con autorizzazione del 10/07/86 "Prove di resistenza al fuoco secondo Circolare n. 91 del 14/09/81".
- MINISTERO INTERNO: Legge 818/84 e D.M. 26/03/85 con autorizzazione del 03/07/82 "Prove di resistenza al fuoco secondo Circolare n.7 del 02/04/91 e norma CNVVF/CICI UNI 9723".
- MINISTERO INTERNO: Legge 818/84 e D.M. 26/03/85 con autorizzazione del 12/04/88 "Prove su estintori d'incendio portatili secondo D.M. 20/12/82".
- IRI (MINISTERO UNIVERSITA' E RICERCA SCIENTIFICA E TECNOLOGICA): Legge 46/82 con D.M. 09/10/85 "Immissione nell'albo dei laboratori autorizzati a svolgere ricerche di carattere applicativo a favore delle piccole e medie industrie".
- MINISTERO PUBBLICA ISTRUZIONE: Protocollo n. 116 del 27/03/87 "Iscrizione allo Schedario Anagrafe Nazionale delle ricerche con codice N. E049095Y".
- SINCERT (Accreditamento Organismi Certificazione): Accredimento n. 057A del 19/12/00 "Organismo di certificazione di sistemi qualità".
- SINAL (Sistema Nazionale per l'Accreditamento di Laboratori): Accredimento n. 0021 del 14/11/91.
- SIT (Servizio di Taratura in Italia): Accredimento n. 20 "Centro SIT di taratura per grandezze termometriche ed elettriche".
- ICIM (Istituto di Certificazione Industriale per la Meccanica): "Prove di laboratorio nell'ambito degli schemi di Certificazione di Prodotto".
- IAQ (Istituto per il Marchio Qualità): "Prove di laboratorio nell'ambito degli schemi di Certificazione di Prodotto per carne umana".
- UNCSAAL (Unione Nazionale Costruttori Serramenti Aluminici Acciaio Leghe): Riconoscimento del 26/03/85 "Laboratorio per le prove di certificazione UNCSAAL su serramenti e facciate continue".
- UNI (Ente Nazionale Italiano di Unificazione - Settore Certificazione): "Prove di laboratorio nell'ambito degli schemi di Certificazione di Prodotto per termocammini a legna con fluido a circolazione forzata e serramenti esterni".

PARTECIPAZIONI ASSOCIATIVE:

- AIA: Associazione Italiana di Acustica.
- AICARR: Associazione Italiana Condizionamento dell'Aria Recupero Refrigerazione.
- AICO: Associazione Italiana per la Qualità.
- AIPND: Associazione Italiana Prove non Distruttive.
- AIPF: Associazione Laboratori Italiani Prova.
- ALPI: Associazione Laboratori di Prova Indipendenti.
- ASHRAE: American Society of Heating, Refrigerating and Air-Conditioning Engineers Inc.
- ASSINDUSTRIA: Associazione degli industriali di Rimini.
- ASTM: American Society for Testing and Materials.
- AIT: Associazione Italiana Tecnici del Gas.
- CTE: Collegio dei Tecnici della Industrializzazione Edilizia.
- CTI: Comitato Termotecnico Italiano.
- EARMA: European Association of Research Managers and Administrators.
- EARTO: European Association of Research and Technology Organization.
- EGOLF: European Group of Official Laboratories for Fire Testing.
- UNI: Ente Nazionale Italiano di Unificazione.

CLAUSOLE

Il presente documento si riferisce solamente al campione o materiale sottoposto a prova.
Il presente documento non può essere riprodotto parzialmente, salvo approvazione scritta del laboratorio.

RAPPORTO DI PROVA N. 186654

Luogo e data di emissione: Bellaria, 26/08/2004

Committente: KNAUF INTERNI S.a.s. - Località Podere Paradiso - 56040 CASTELLINA MARITTIMA (PI) e ROCKWOOL ITALIA S.p.A. - Località Sa Stoia - 09016 IGLESIAS (CA)

Data della richiesta della prova: 07/06/2004

Numero e data della commessa: 25827, 08/06/2004

Data del ricevimento del campione: 05/07/2004 e 06/07/2004

Data dell'esecuzione della prova: 15/07/2004

Oggetto della prova: Determinazione del potere fonoisolante di parete divisoria secondo le norme ISO 140 parte 3^a del 1995 e ISO 717 parte 1^a del 1996

Luogo della prova: Istituto Giordano S.p.A. - Blocco 3 - Via Verga, 19 - 47030 Gatteo (FC)

Provenienza del campione: fornito dai Committenti

Identificazione del campione in accettazione: n. 2004/1211 e 2004/1271

Denominazione del campione*.

Il campione sottoposto a prova è denominato "PARETE KNAUF W112", orditura 50 mm e doppio rivestimento, con lana di roccia "ROCKWOOL 225", spessore 40 mm e densità 70 kg/m³.

(* secondo le dichiarazioni del Committente.



Comp. AR
Revis. AR

Il presente rapporto di prova è composto da n. 7 fogli.

Foglio
n. 1 di 7



Descrizione del campione*.

Il campione sottoposto a prova è costituito da una parete divisoria avente struttura metallica, tamponamento in lastre di gesso rivestito e intercapedine con pannelli in lana di roccia.

Le caratteristiche dimensionali del campione sottoposto a prova sono le seguenti:

- larghezza nominale totale = 3600 mm;
- altezza nominale totale = 3000 mm;
- spessore nominale totale = 100 mm;
- superficie acustica utile = 10,8 m².

In particolare, il campione è costituito da:

- struttura portante formata da:
 - n. 2 guide, inferiore e superiore, realizzate con profilati sagomati a forma di "U" in acciaio zincato, sezione d'ingombro 50 mm × 40 mm e spessore lamiera 0,6 mm;
 - n. 7 montanti realizzati con profilati sagomati a forma di "C" in acciaio zincato, sezione d'ingombro 50 mm × 50 mm e spessore lamiera 0,6 mm, disposti con un interasse di 600 mm;

le guide e i montanti laterali sono stati fissati all'apertura di prova mediante nastro biadesivo;

- doppio strato di rivestimento su ciascun lato della parete, spessore nominale 25 mm, realizzato mediante la sovrapposizione, a giunti sfalsati, di lastre in gesso rivestito, denominate "KNAUF A 13", aventi le seguenti caratteristiche dimensionali:

- lunghezza nominale = 1200 mm;
- altezza nominale = 3000 mm;
- spessore nominale = 12,5 mm;

le lastre sono fissate alla struttura portante per mezzo di viti autoperforanti fosfatate, le giunzioni tra le lastre sono state rifinite tramite l'applicazione di nastro micriforato e stucco coprifuogo;

- strato di materiale isolante, spessore nominale 40 mm, realizzato mediante l'accoppiamento di pannelli autoportanti in lana di roccia con leganti a base di resina formica fenolica termoindurente, denominati "ROCKWOOL 225" e aventi le seguenti caratteristiche:


- lunghezza nominale = 1200 mm;
- altezza nominale = 600 mm;
- spessore nominale = 40 mm;
- densità = 70 kg/m³.



(* secondo le dichiarazioni del Committente.



SEZIONE ORIZZONTALE DEL CAMPIONE SOTTOPOSTO A PROVA

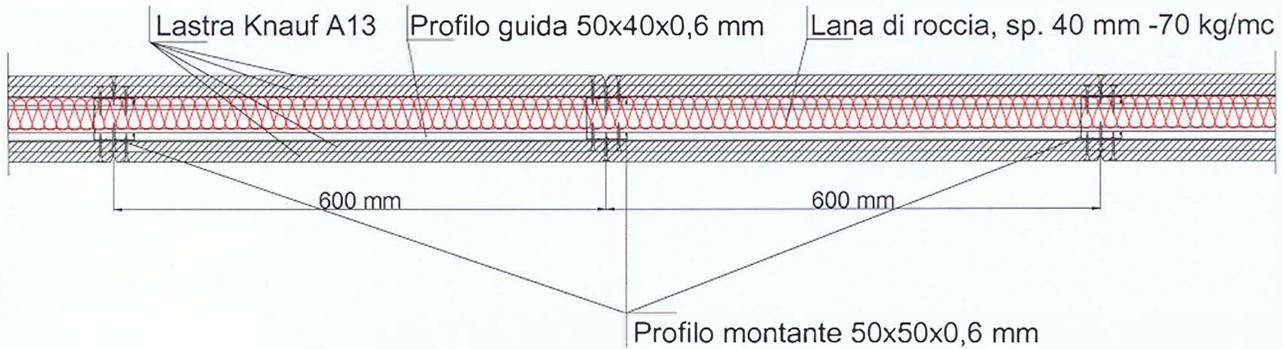

Riferimenti normativi.

La prova è stata eseguita secondo le prescrizioni delle seguenti norme:

- ISO 140 parte 3^a del 1995 "Acoustics. Measurement of sound insulation in buildings and of building elements. Part 3: Laboratory measurements of airborne sound insulation of building elements";
- ISO 717 parte 1^a del 1996 "Acoustics. Rating of sound insulation in buildings and of building elements. Part 1: Airborne sound insulation in buildings and of interior building elements".





Apparecchiatura di prova.

Per l'esecuzione della prova è stata utilizzata la seguente apparecchiatura:

- amplificatore di potenza 1000 W modello "ENERGY 2" della ditta LEM;
- diffusore acustico omnidirezionale;
- diffusori acustici in camera ricevente;
- equalizzatore a terzi d'ottava modello "HD-31" della ditta Applied Research & Technology Inc.;
- microfoni $\varnothing \frac{1}{2}$ " modello "4192" della ditta Brüel & Kjær;
- preamplificatori microfonici modello "2669" della ditta Brüel & Kjær;
- analizzatore in tempo reale modello "Symphonie" della ditta 01 dB-Stell;
- amplificatore-condizionatore di segnale modello "Nexus" della ditta Brüel & Kjær;
- calibratore per la calibrazione dei microfoni modello "4231" della ditta Brüel & Kjær;
- accessori di completamento.

Modalità della prova.

L'ambiente di prova è costituito da due camere, una delle quali, definita "camera emittente", contiene la sorgente di rumore, mentre l'altra, definita "camera ricevente", è caratterizzata acusticamente mediante l'area di assorbimento acustico equivalente.

Dopo aver posizionato il campione in esame nell'apertura fra le due camere dell'ambiente di prova, si è provveduto a rilevare il livello di pressione sonora alle varie frequenze, nell'intervallo compreso tra 100 Hz e 5000 Hz, sia nella camera emittente che in quella ricevente, e a verificare i tempi di riverberazione di quest'ultima nel medesimo campo di lavoro.

L'indice di valutazione " R_w " del potere fonoisolante " R " è pari al valore in dB della curva di riferimento a 500 Hz secondo il procedimento della norma ISO 717 parte 1^a.

Il potere fonoisolante " R ", pari a n. 10 volte il logaritmo decimale del rapporto fra la potenza sonora incidente e la potenza sonora trasmessa attraverso il campione, è stato calcolato utilizzando la seguente formula:

$$R = L_1 - L_2 + 10 \cdot \log \frac{S}{A}$$





dove: R = potere fonoisolante, espresso in dB;

L₁ = livello medio di pressione sonora nella camera emittente, espresso in dB;

L₂ = livello medio di pressione sonora nella camera ricevente, espresso in dB;

S = superficie utile di misura del campione in prova, espressa in m²;

A = area di assorbimento acustico equivalente della camera ricevente, espressa in m², calcolata a sua volta utilizzando la seguente formula:

$$A = \frac{0,16 \cdot V}{T}$$

dove: V = volume della camera ricevente, espresso in m³;

T = tempo di riverberazione, espresso in s.

Sono state inoltre calcolati, come proposto dalla norma ISO 717 parte 1^a, n. 2 termini correttivi in dB che tengono conto delle caratteristiche di particolari spettri sonori in sorgente e precisamente:

- termine correttivo "C" da sommare all'indice di valutazione "R_w" con spettro in sorgente relativo a rumore rosa (pink) ponderato A;
- termine correttivo "C_{tr}" da sommare all'indice di valutazione "R_w" con spettro in sorgente relativo a rumore da traffico (traffic) ponderato A.

Condizioni ambientali al momento della prova.

Temperatura ambiente media = 25 °C

Umidità relativa = 45 %





Risultati della prova.

Volume della camera ricevente "V"	88,0 m ³
Superficie utile di misura del campione in prova "S"	10,8 m ²
Posizioni microfoniche	Asta rotante con percorso circolare, raggio 1 m
Generazione del campo sonoro	Altoparlante mobile con percorso rettilineo, lunghezza 1,6 m × 2 (andata e ritorno)

Frequenza	L₁	L₂*	T	R	Curva di riferimento
[Hz]	[dB]	[dB]	[s]	[dB]	[dB]
100	101,7	75,4	2,21	28,6	35,0
125	100,3	66,5	1,53	34,5	38,0
160	97,6	60,3	1,42	37,7	41,0
200	97,9	56,5	1,37	41,6	44,0
250	97,5	51,1	1,44	46,8	47,0
315	96,6	45,3	1,31	51,3	50,0
400	96,4	39,9	1,19	56,1	53,0
500	99,1	39,6	1,07	58,6	54,0
630	95,8	34,1	1,13	61,1	55,0
800	93,8	30,5	1,23	63,0	56,0
1000	94,0	27,9	1,17	65,6	57,0
1250	96,3	29,1	1,16	66,7	58,0
1600	95,3	28,9	1,22	66,1	58,0
2000	94,8	31,8	1,22	62,7	58,0
2500	92,5	38,2	1,26	54,2	58,0
3150	94,8	42,0	1,20	52,4	58,0
4000	96,8	41,4	1,17	54,9	//
5000	93,5	35,3	1,09	57,4	//

(*) Valori non influenzati dalla trasmissione laterale e dal rumore di fondo.





Superficie utile di misura del campione:

10,8 m²

Volume della camera emittente:

57,0 m³

Volume della camera ricevente:

88,0 m³

Tipo di rumore:

Rosa

Tipo di filtro:

1/3 d'ottava

Esito della prova:

Indice di valutazione a 500 Hz nella banda di frequenze comprese fra 100 Hz e 3150 Hz:

$R_w = 54$ dB


Bande di frequenze con scarto sfavorevole maggiore di 8 dB:

// Hz

Termini di correzione:

$C = -2$ dB

$C_{tr} = -8$ dB

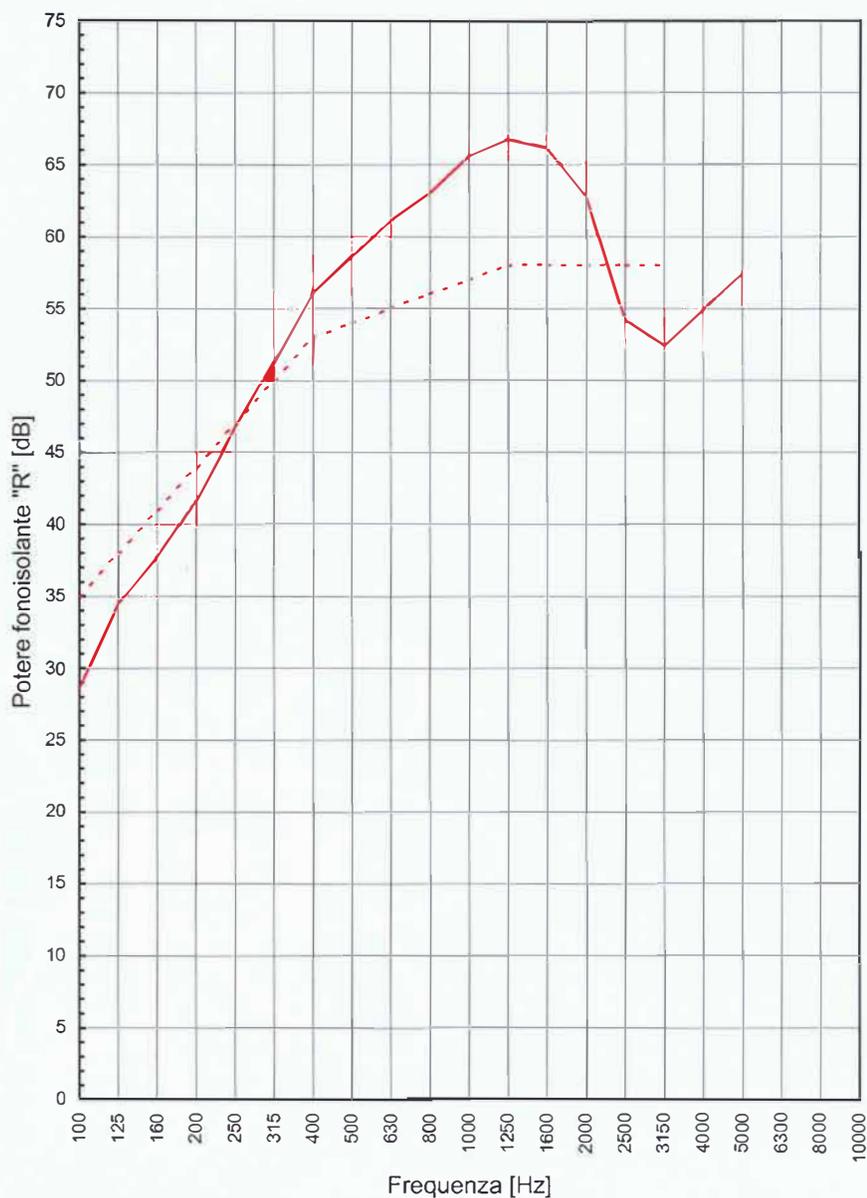

Il Responsabile
Tecnico di Prova
(Geom. Omar Nanni)

Omar Nanni

Il Responsabile del Laboratorio
di Acustica e Vibrazioni
(Dott. Andrea Bruschi)

Andrea Bruschi

Il Presidente o
l'Amministratore Delegato

Dott. Ing. Vincenzo Iommi

Vincenzo Iommi