


СХЕМА № 1. Продольный фасад

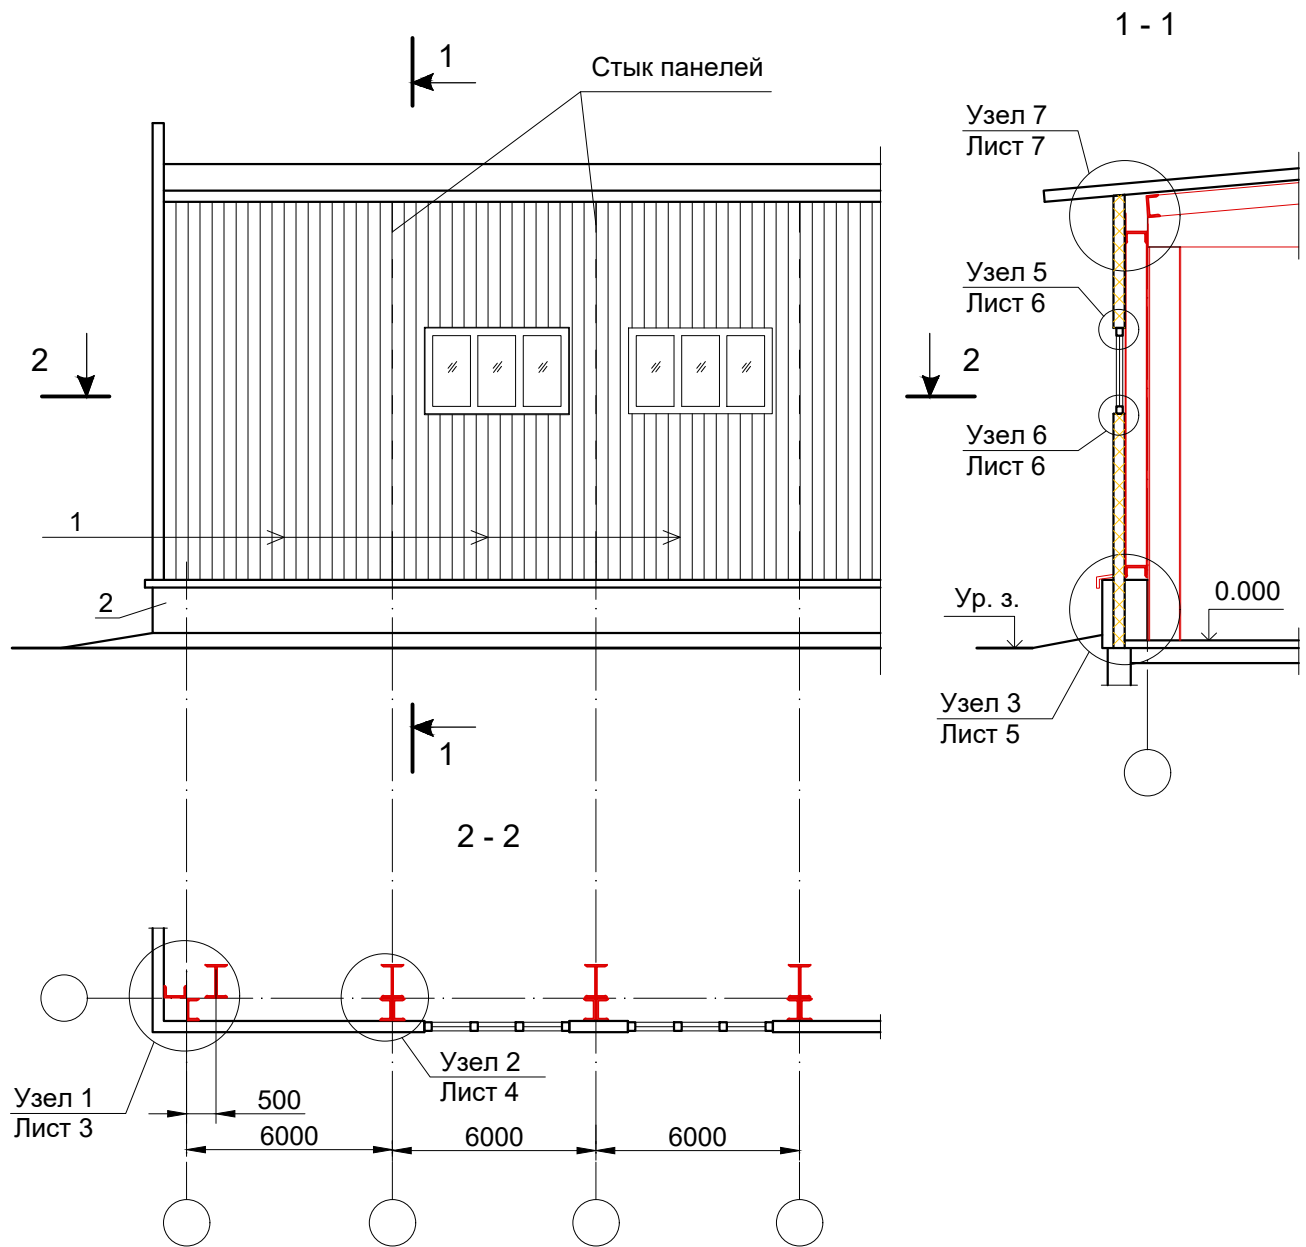



1. Наружная обшивка из оцинкованного
стального профлиста

2. Панель стеновая цокольная

ООО "РОКВУЛ"

						Стены с облицовкой из оцинкованного стального профлиста			
Изм.	Кол. уч.	Лист	№ док.	Подпись	Дата				
Зам. ген. дир.		Гликин							
Рук. отд.		Воронин							
С. н. с.		Пешкова							
						Стадия	Лист	Листов	
						МП	1	10	

СХЕМА № 2. Торцевой фасад

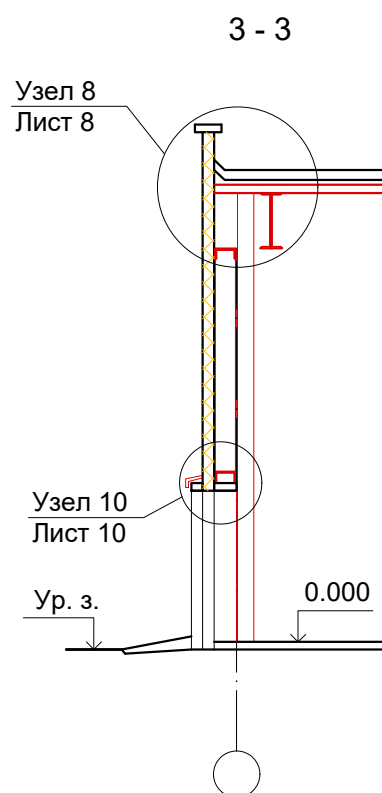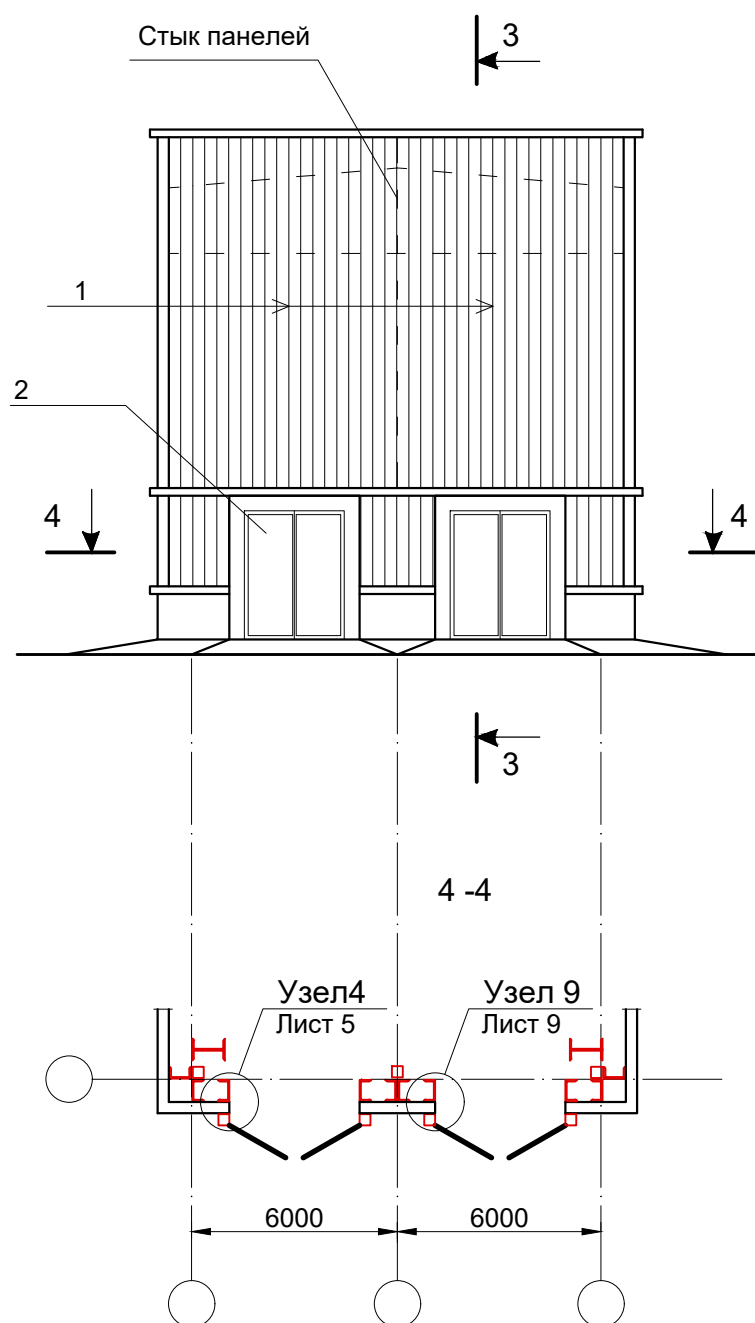

1. Наружная обшивка из оцинкованного
стального профлиста

2. Рама и полотно ворот по серии 1.435-28


Изм.	Кол. уч.	Лист	№ док.	Подпись	Дата

ООО "РОКВУЛ"

Лист

2

1

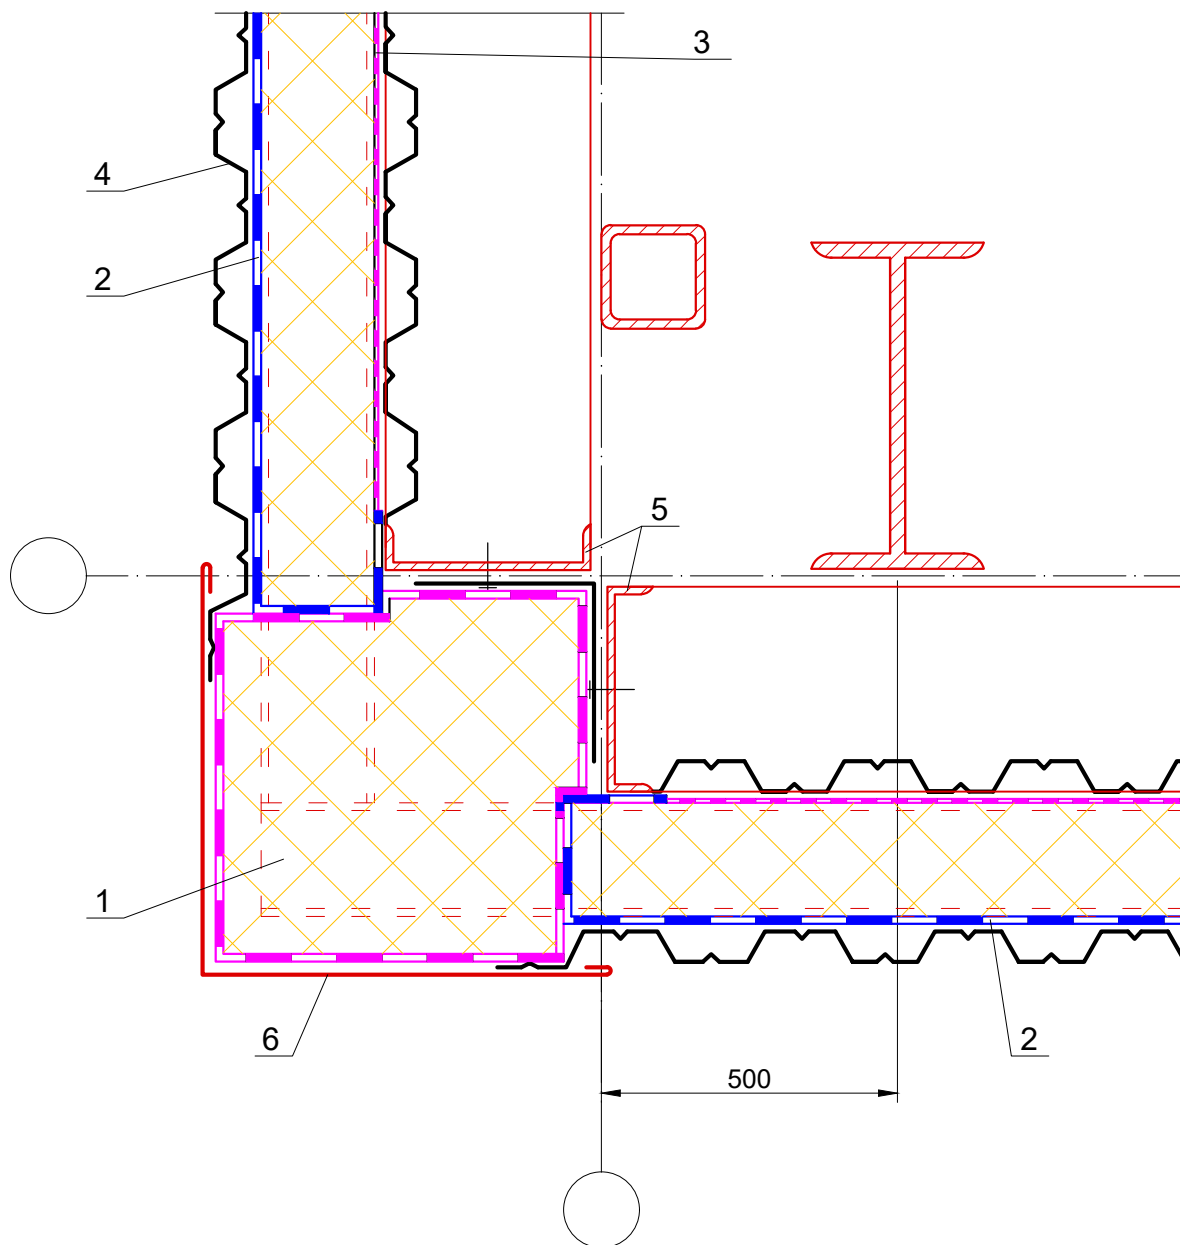

1. Теплоизоляционные плиты из каменной ваты ЛАЙТ БАТТС ЭКСТРА
2. Ветро-влагозащитная мембрана "ROCKWOOL для стен"
3. Пароизоляция ROCKWOOL
4. Наружная обшивка из оцинкованного

- стального профлиста
5. Каркас панели
6. Угловой нащельник


Изм.	Кол. уч.	Лист	№ док.	Подпись	Дата

ООО "РОКВУЛ"

Лист

3


2

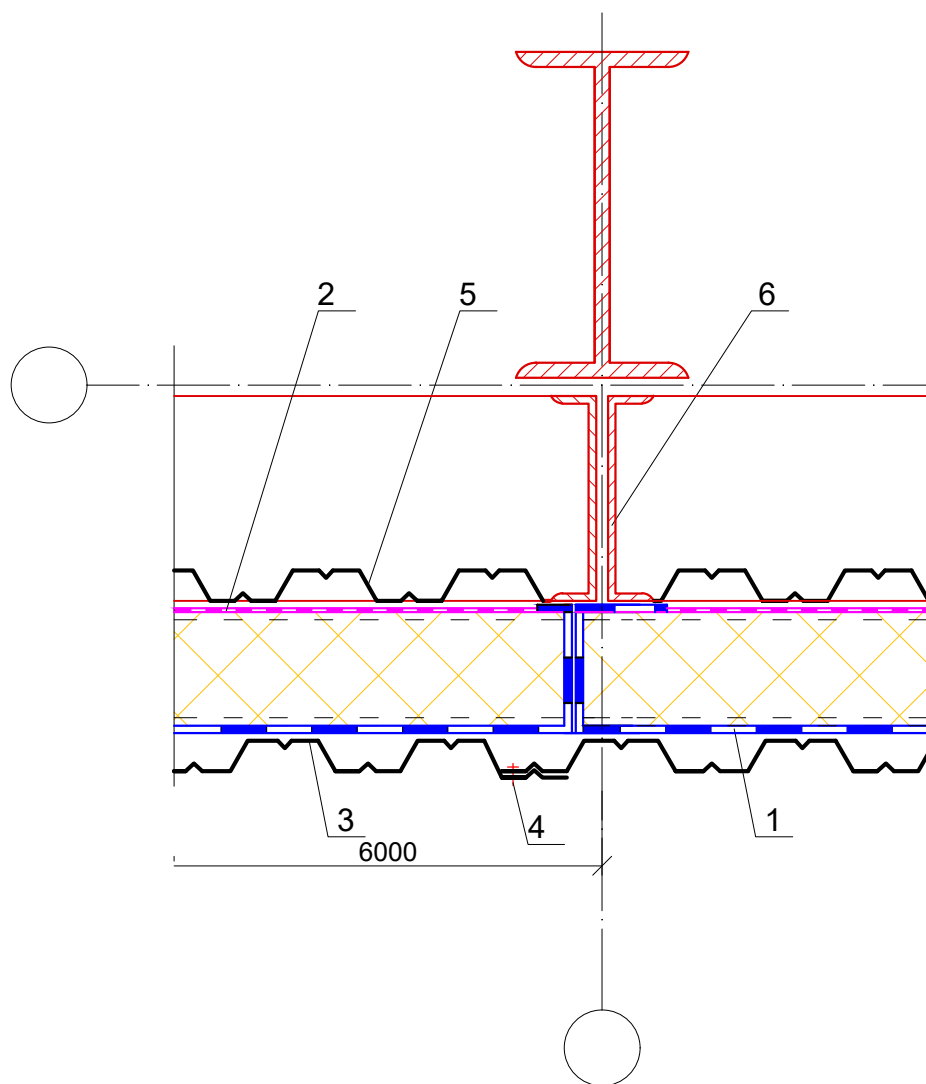


- 1. Ветро-влажностная мембрана "ROCKWOOL для стен"
- 2. Пароизоляция ROCKWOOL
- 3. Наружная обшивка из оцинкованного стального профлиста

- 4. Заклёпка
- 5. Внутренняя обшивка
- 6. Каркас панели

3

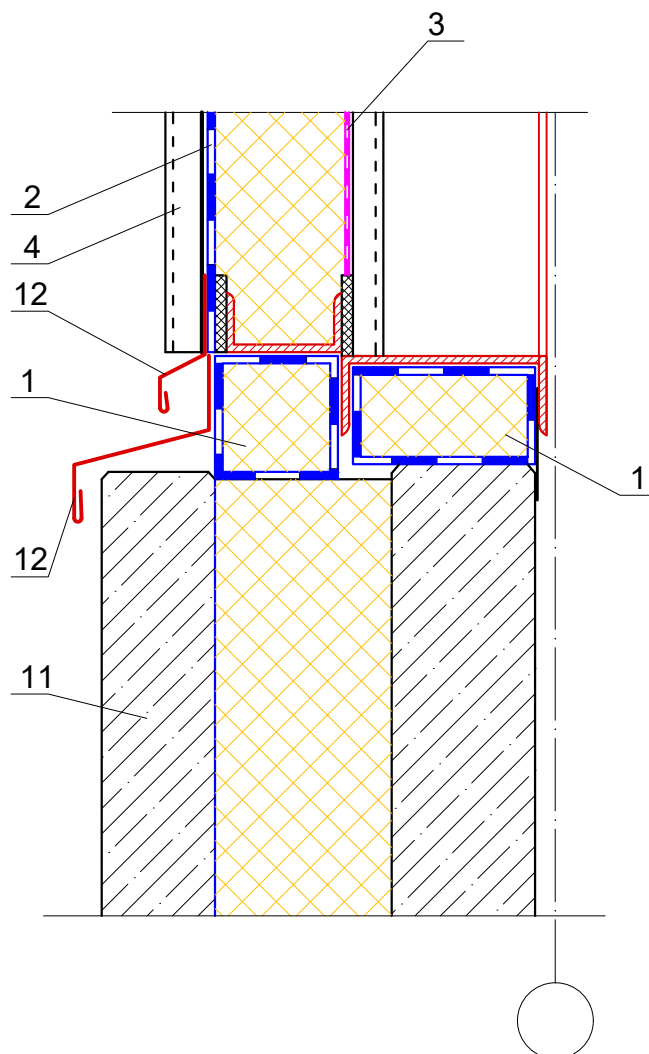

4

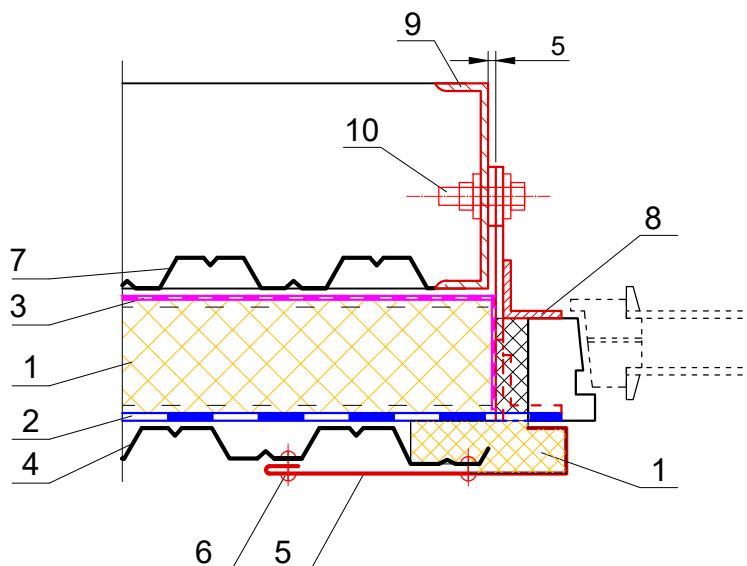

1. Теплоизоляционные плиты из каменной ваты ЛАЙТ БАТТС ЭКСТРА
2. Ветро- влагозащитная мембрана "ROCKWOOL для стен"
3. Пароизоляция ROCKWOOL
4. Наружная обшивка из оцинкованного стального профлиста
5. Нащельник Н2
6. Заклёпка

7. Внутренняя обшивка
8. Элемент крепления окна У2; У3 с шагом 600
9. Каркас панели
10. Болт М16х50 с шагом 600
11. Панель стеновая цокольная
12. Слив С1


Изм.	Кол. уч.	Лист	№ док.	Подпись	Дата

ООО "РОКВУЛ"


Лист

5

5

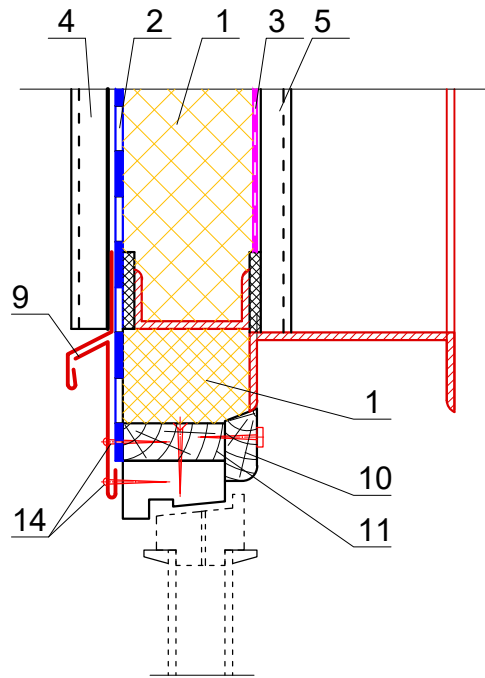

6

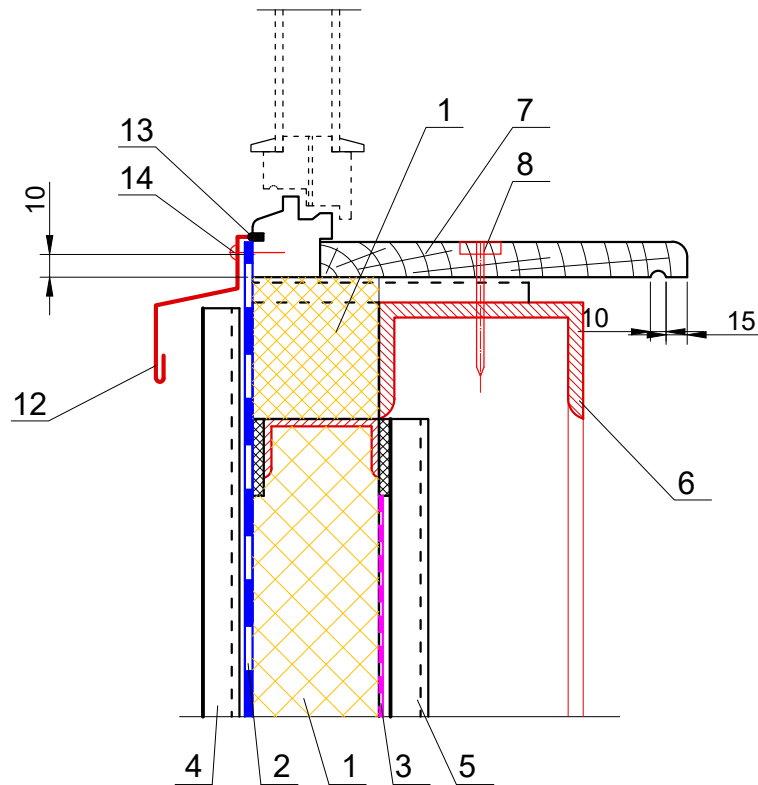

1. Теплоизоляционные плиты из каменной ваты ЛАЙТ БАТТС ЭКСТРА
2. Ветро-влагозащитная мембрана "ROCKWOOL для стен"
3. Пароизоляция ROCKWOOL
4. Наружная обшивка из оцинкованного стального профлиста
5. Внутренняя обшивка
6. Швеллер
7. Подоконник из деревянной доски 60x280
8. Болт M16x50 с шагом 600


9. Нашельник Н1
10. Антисептированный деревянный брус сечением 40x130, крепить шурупами 1–6x90 с шагом 600
11. Антисептированный деревянный брус 40x90 (120)
12. Слив С5
13. Герметизирующая мастика
14. Шуруп 1 – 4x40 (шаг 300)

Изм.	Кол. уч.	Лист	№ док.	Подпись	Дата

ООО "РОКВУЛ"

Лист

6

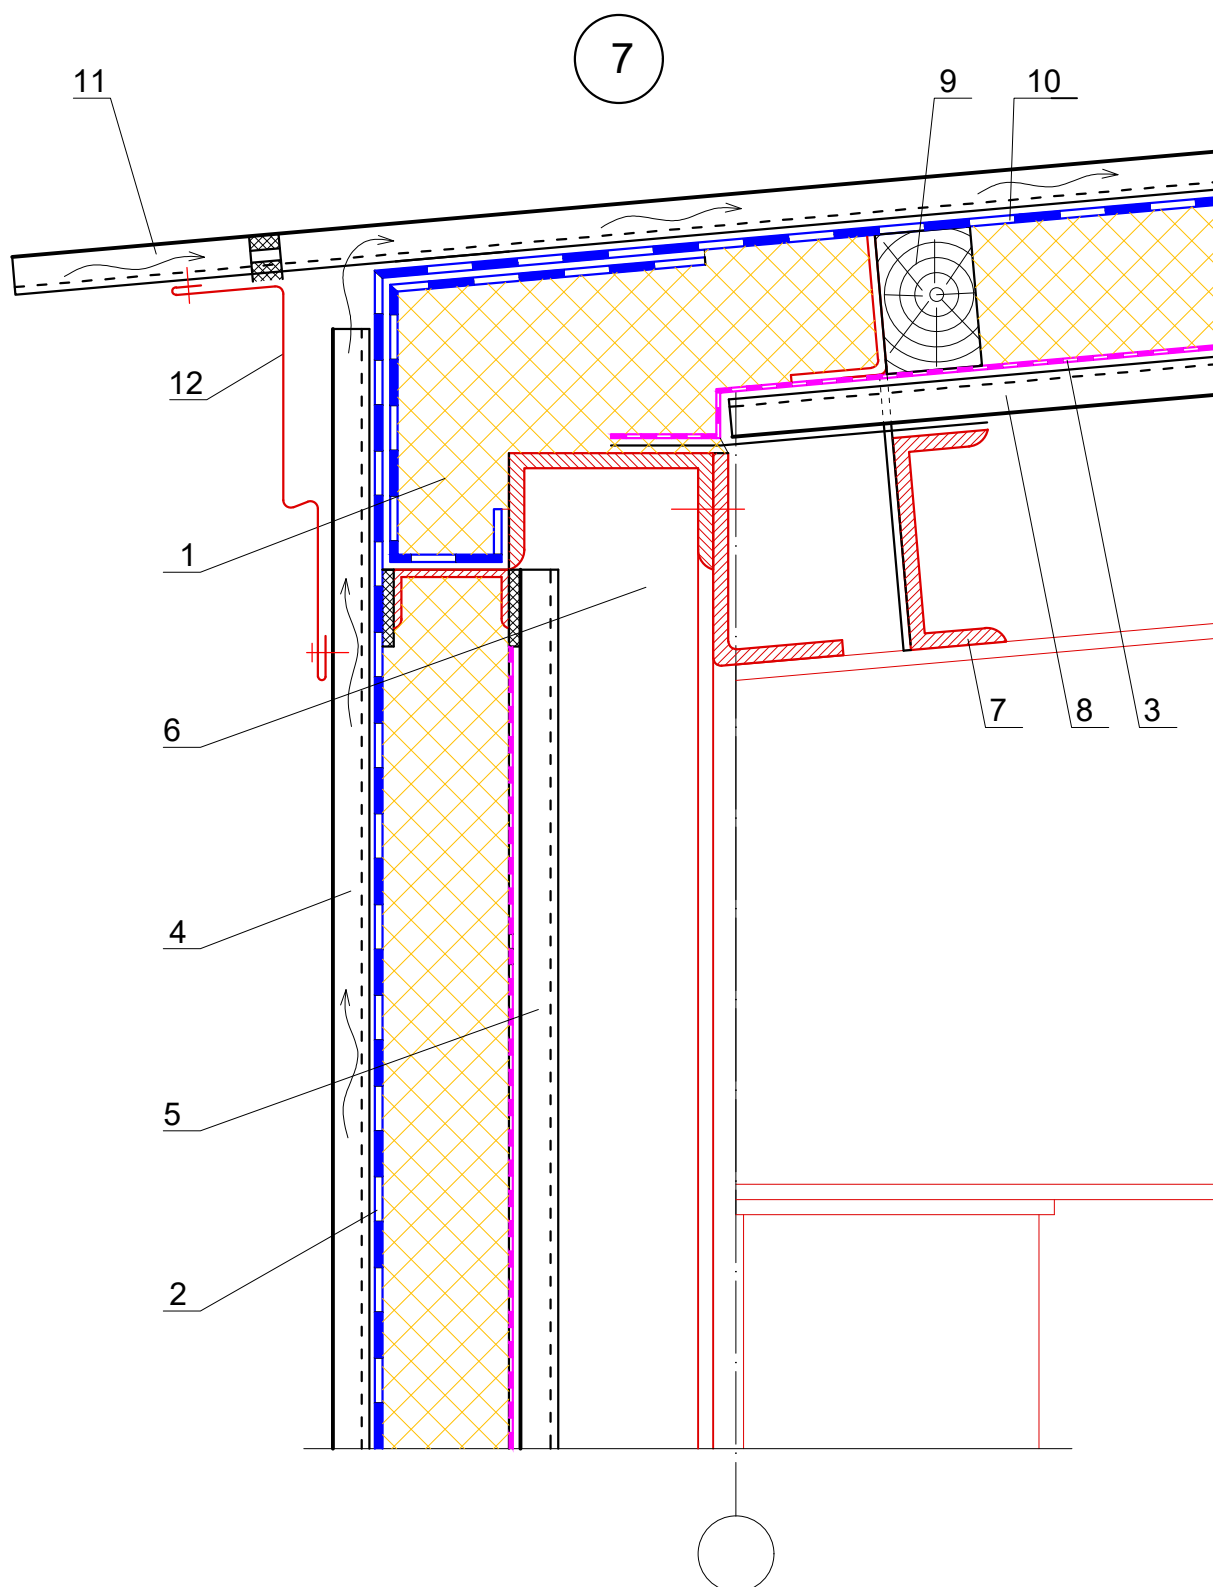

1. Теплоизоляционные плиты из каменной ваты ЛАЙТ БАТТС ЭКСТРА
2. Ветро-влагозащитная мембрана "ROCKWOOL для стен"
3. Пароизоляция ROCKWOOL
4. Наружная обшивка из оцинкованного стального профлиста
5. Внутренняя обшивка
6. Каркас панели
7. Прогон
8. Несущий настил покрытия


9. Брус антисептированный
10. Ветро-влагозащитная мембрана "ROCKWOOL для кровель"
11. Кровля из профлиста
12. Нащельник Н5

Изм.	Кол. уч.	Лист	№ док.	Подпись	Дата

ООО "РОКВУЛ"

Лист

7

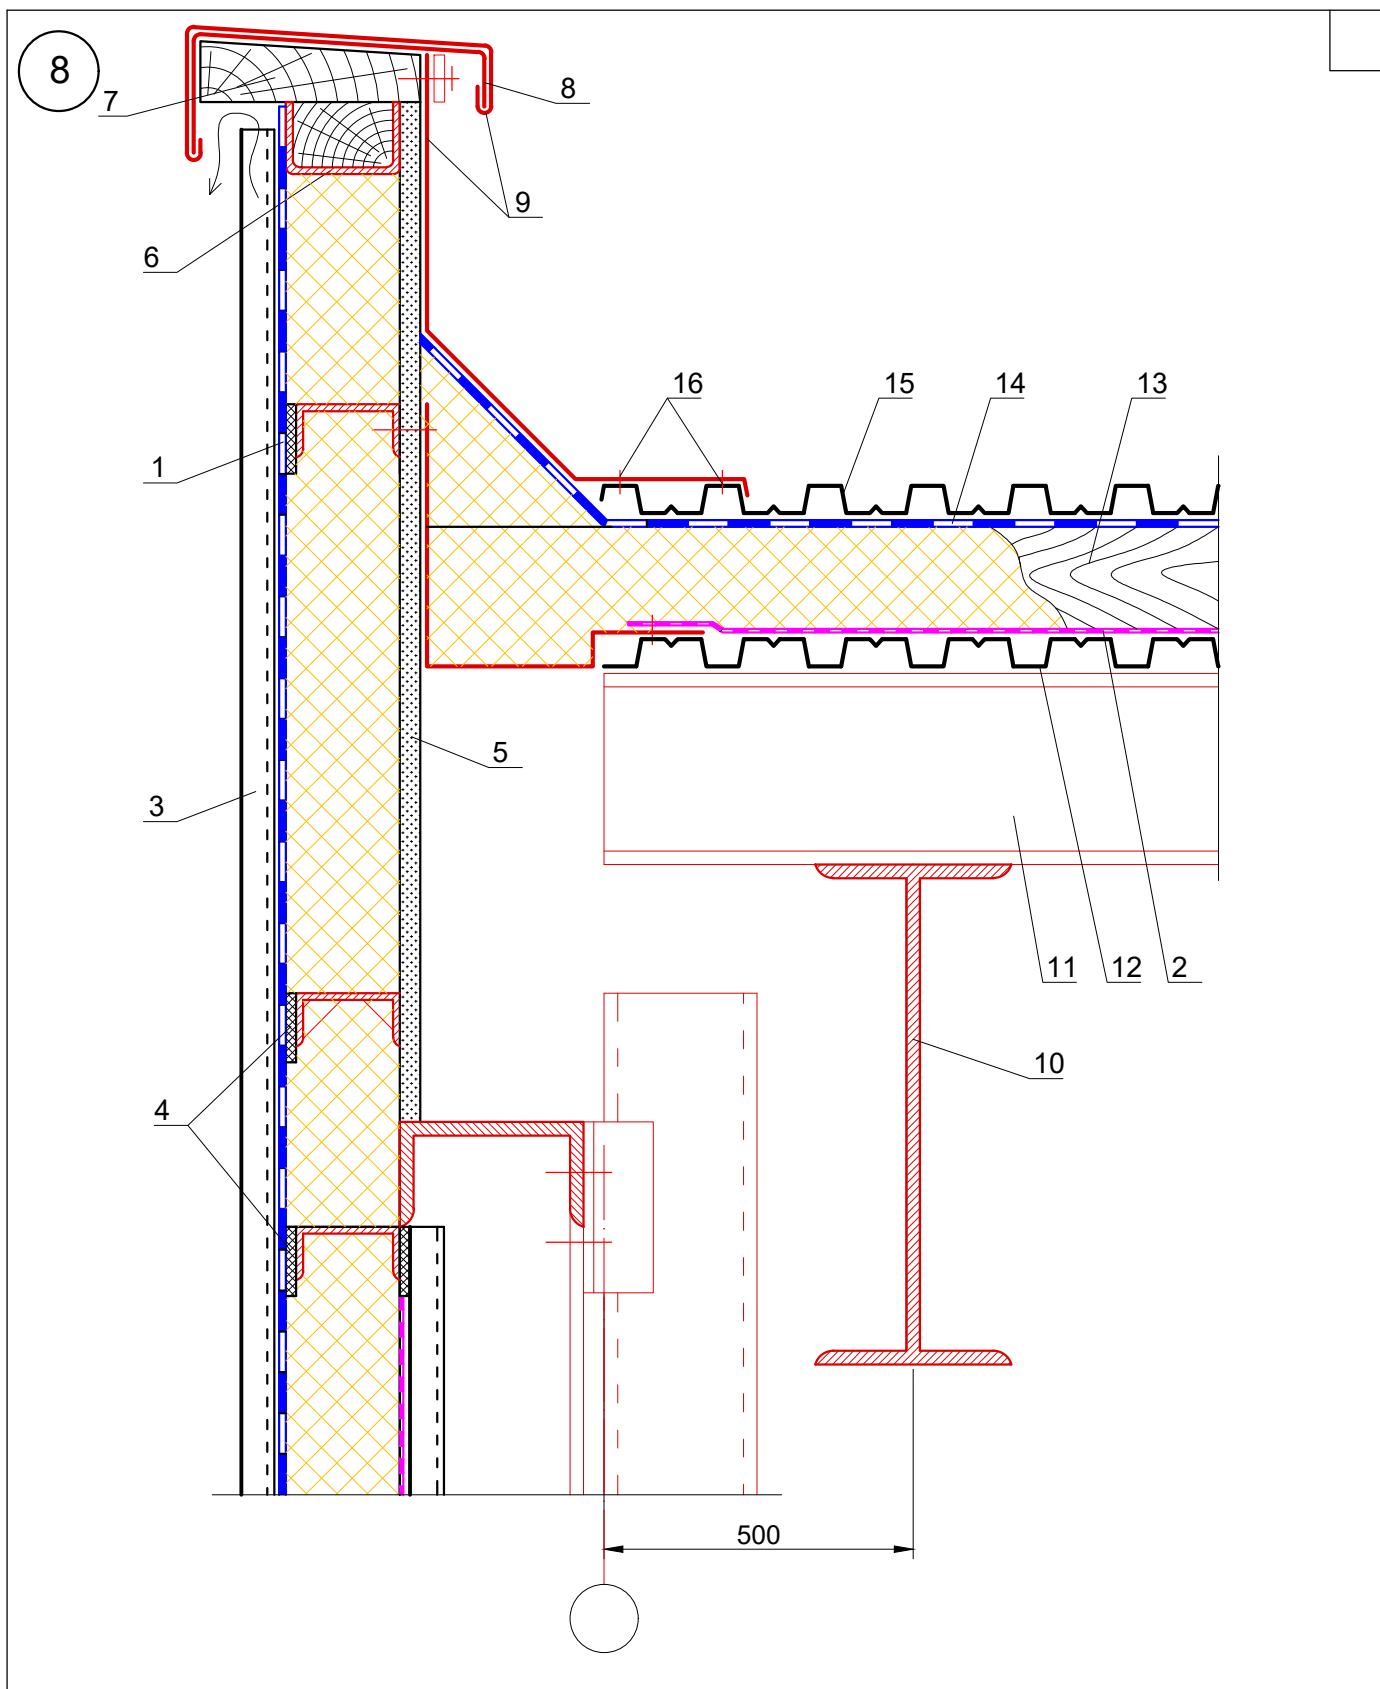


1. Ветро- влагозащитная мембрана "ROCKWOOL для стен"
2. Пароизоляция ROCKWOOL
3. Наружная обшивка из оцинкованного стального профлиста
4. Термовкладыш из бакелитовой фанеры
5. Асбестоцементный лист
6. Швеллер
7. Деревянный брусок
8. Костыль К-4

9. Фартук
10. Балка покрытия
11. Прогон
12. Несущий настил покрытия
13. Брус антисептированный
14. Ветро- влагозащитная мембрана "ROCKWOOL для кровель"
15. Кровля из профлиста
16. Заклёпки

ООО "РОКВУЛ"						Лист
						8
Изм.	Кол. уч.	Лист	№ док.	Подпись	Дата	

9

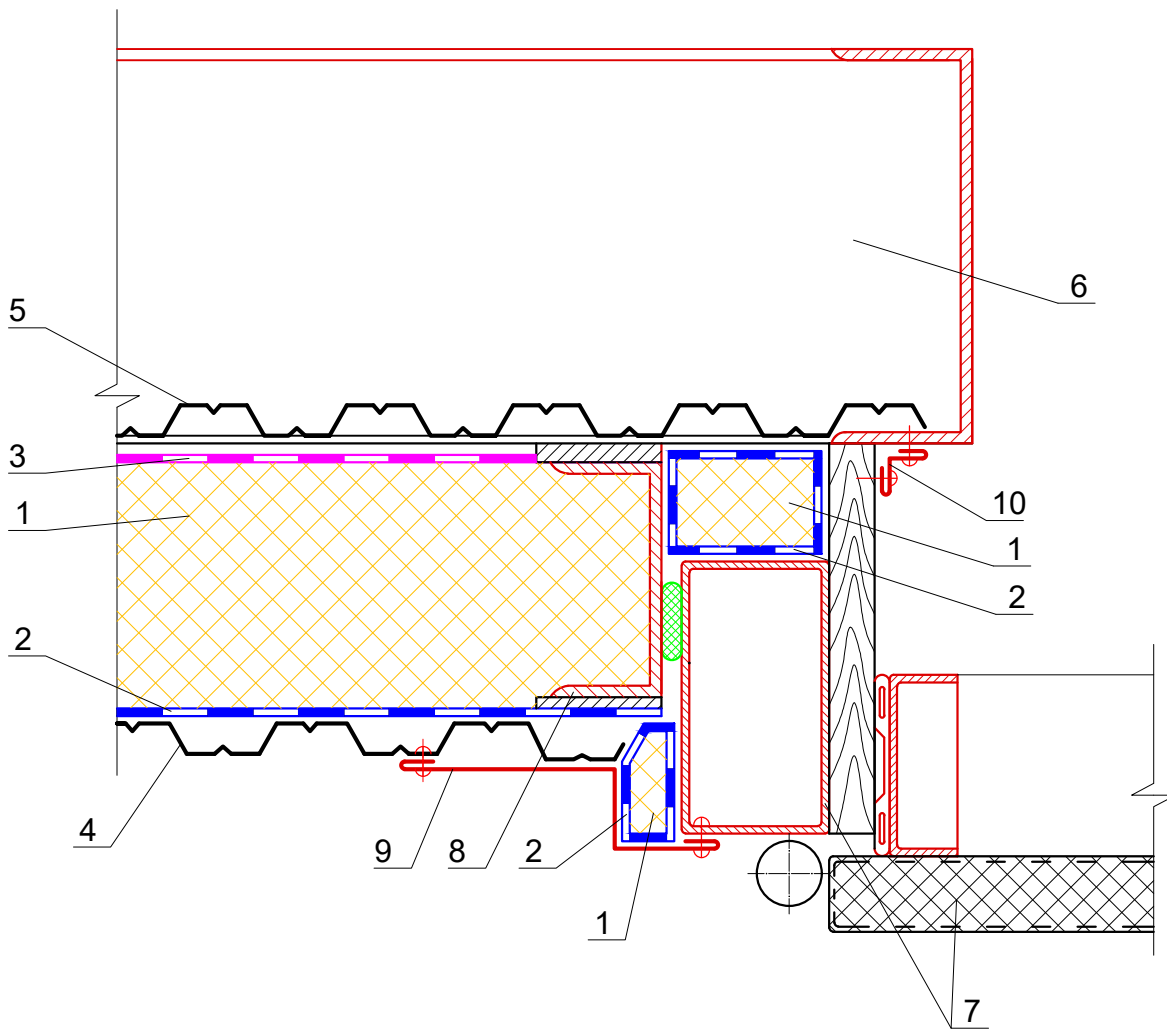

1. Теплоизоляционные плиты из каменной ваты
ЛАЙТ БАТТС ЭКСТРА
2. Ветро-влагозащитная мембрана
"ROCKWOOL для стен"
3. Пароизоляция ROCKWOOL
4. Наружная обшивка из оцинкованного
стального профлиста
5. Внутренняя обшивка
6. Каркас панели

7. Рама и полотно ворот по серии 1.435-28
8. Термовкладыш из бакелитовой фанеры
9. Нащельник НЗ
10. Нащельник Н4


Изм.	Кол. уч.	Лист	№ док.	Подпись	Дата

ООО "РОКВУЛ"

Лист

9

10

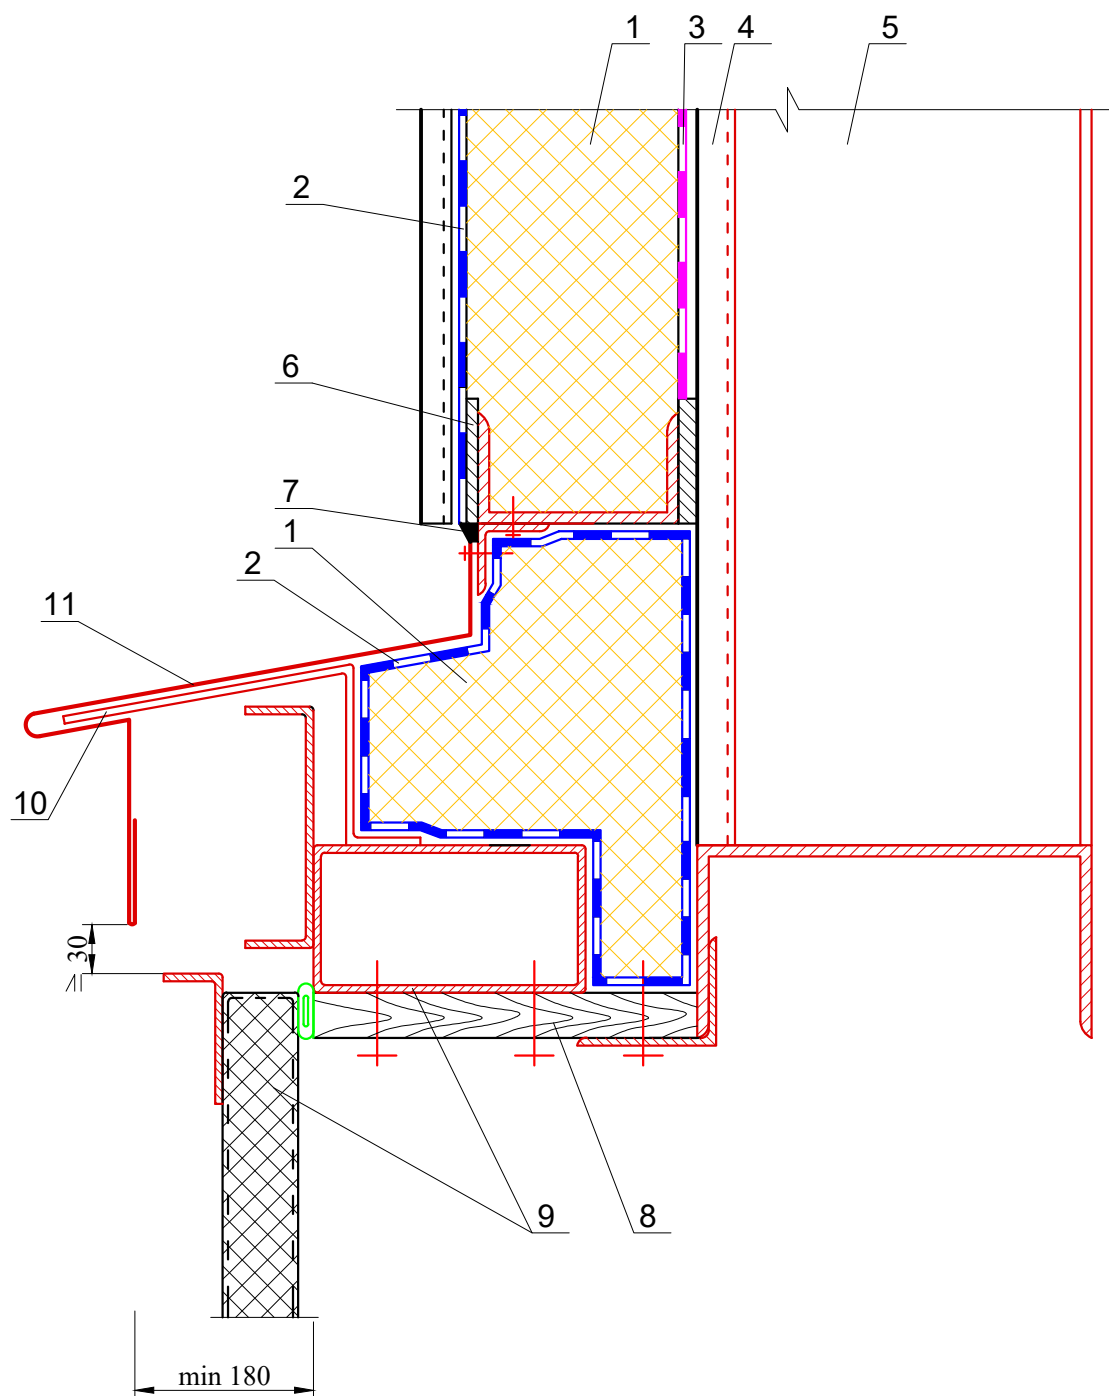

1. Теплоизоляционные плиты из каменной ваты ЛАЙТ БАТТС ЭКСТРА
2. Ветро-влагозащитная мембрана "ROCKWOOL для стен"
3. Пароизоляция ROCKWOOL
4. Внутренняя обшивка
5. Каркас панели
6. Термовкладыш из бакелитовой фанеры

7. Герметик
8. Доска
9. Рама и полотно ворот по серии 1.435-28
10. Костыль MC-1 с шагом 700 мм см. в серии ворот
11. Слив C2

Изм.	Кол. уч.	Лист	№ док.	Подпись	Дата

ООО "РОКВУЛ"

Лист

10